


MUSTERHÄUSER

Variante


Langhaus grösser
Infopavillon vereinfacht
11.1.13

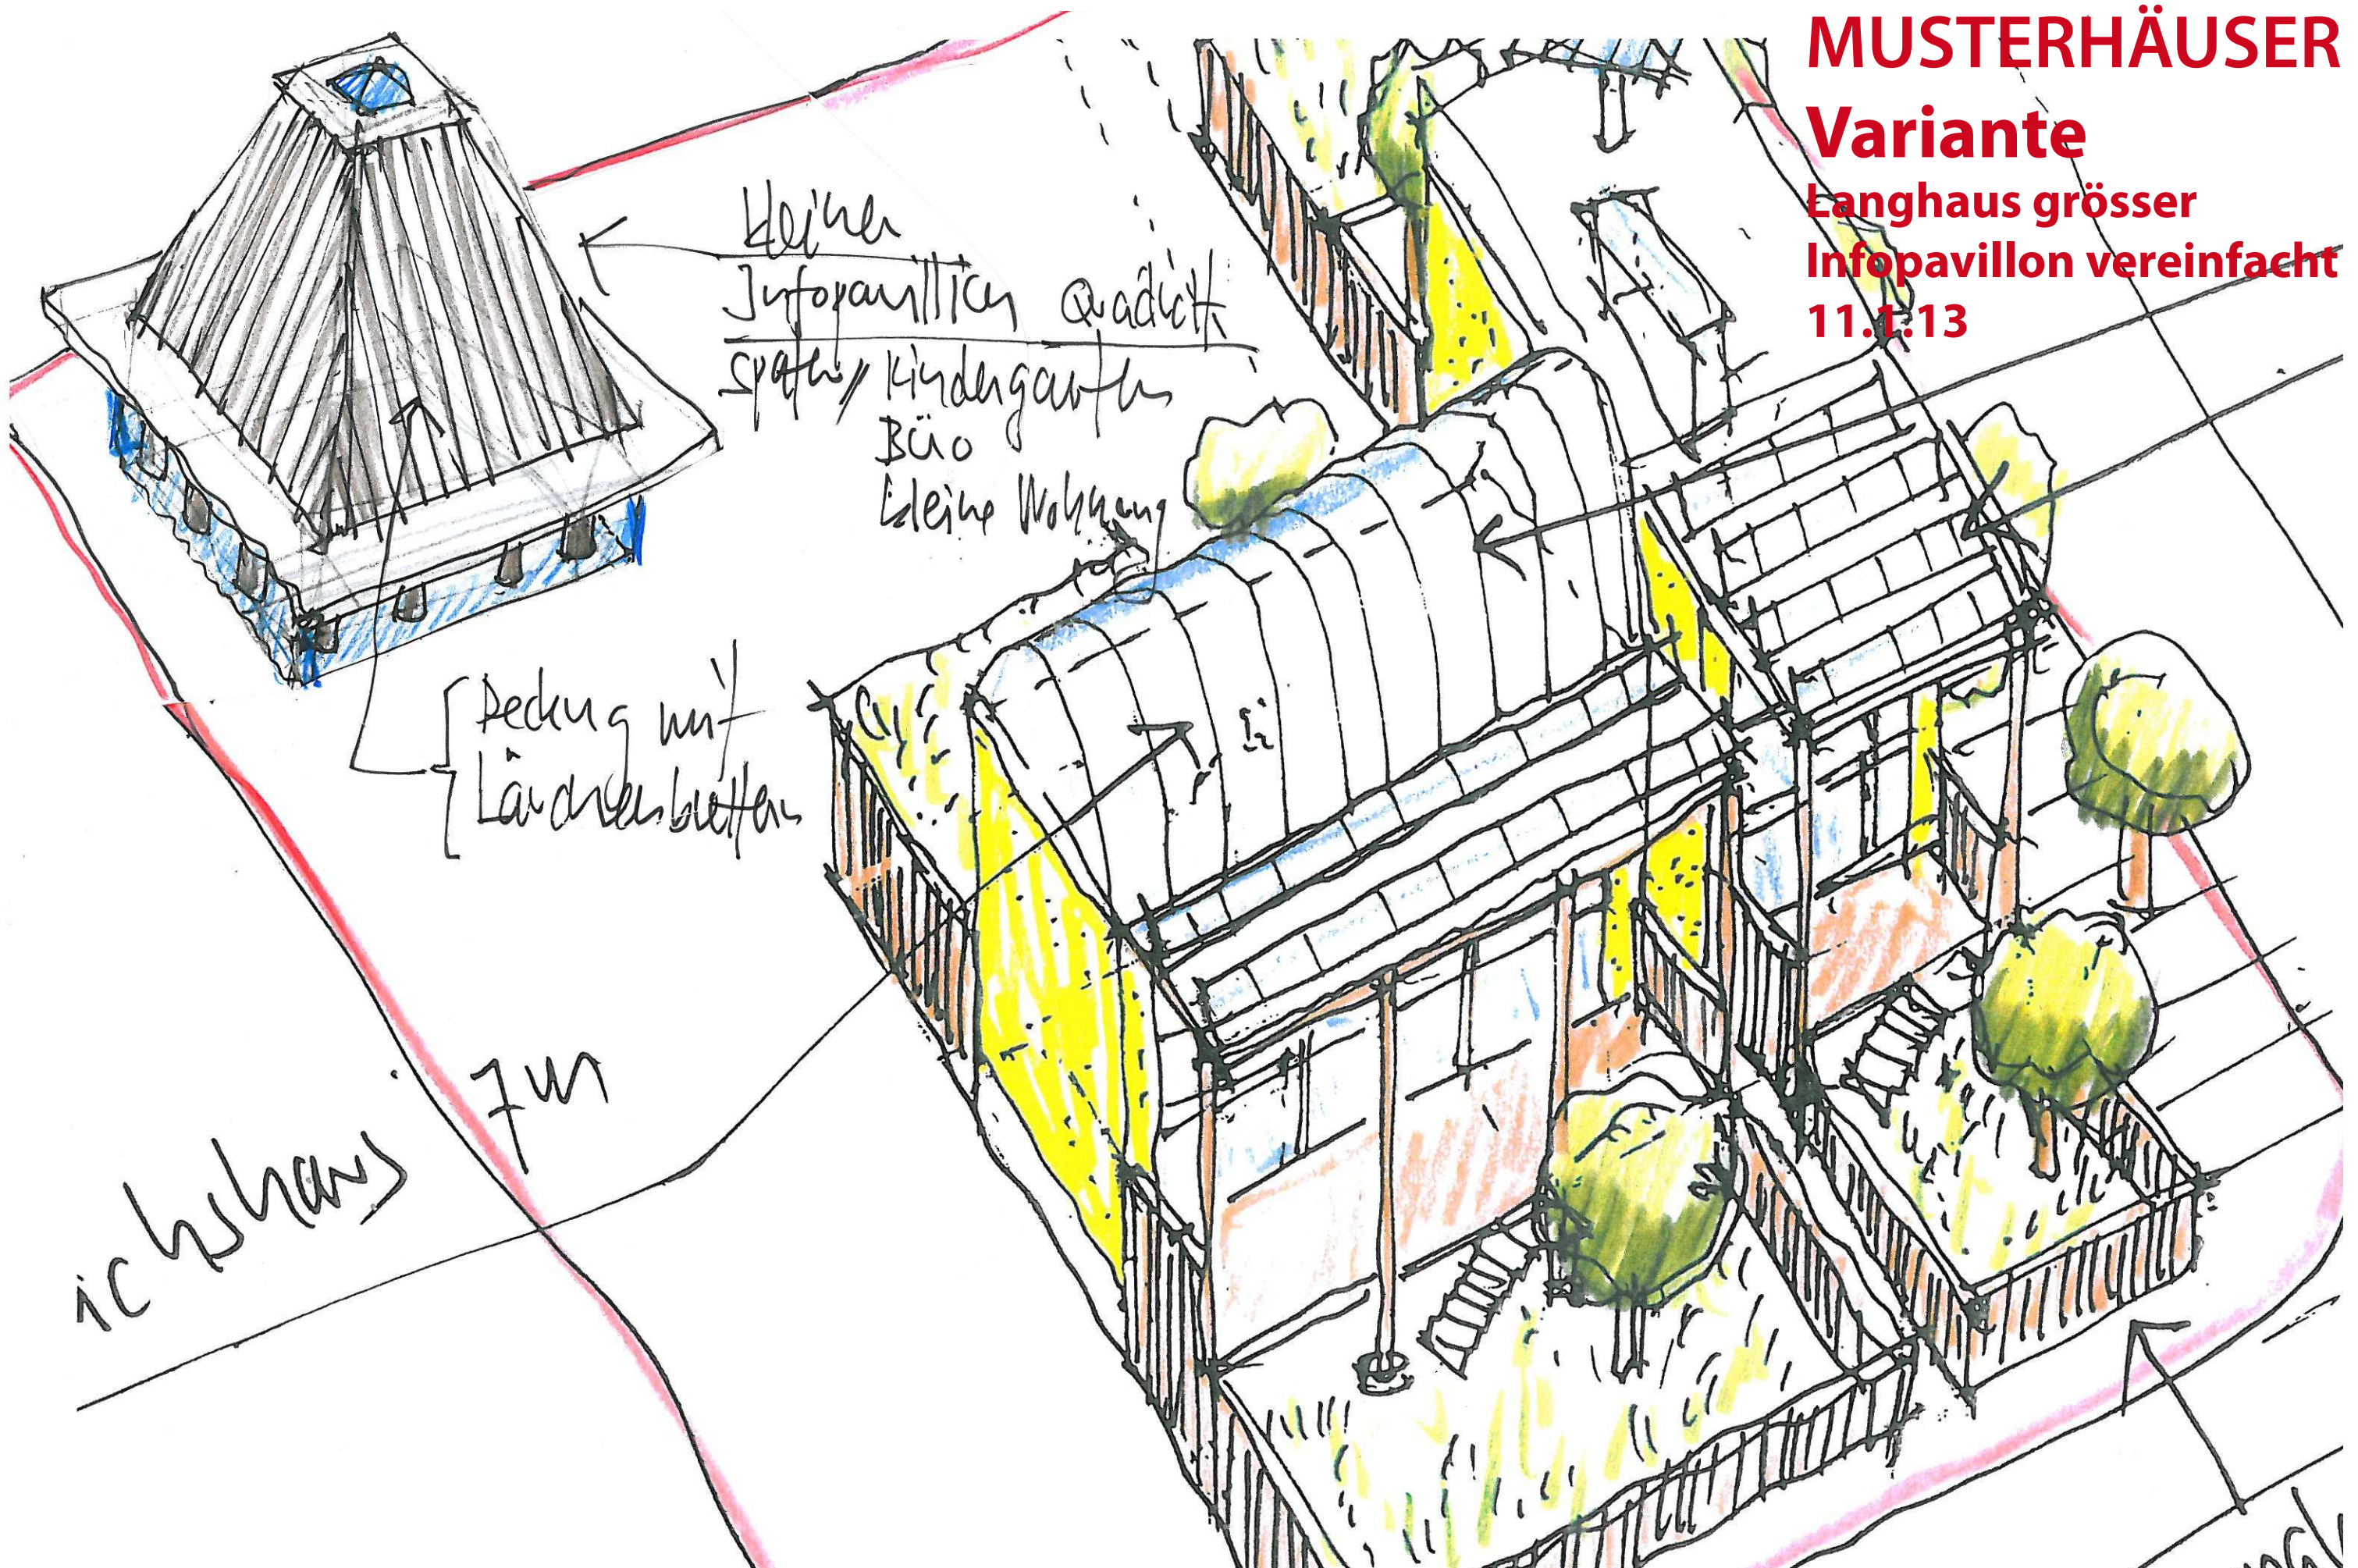

Zero Carbon Village-Lewaridorf, A-Traismauer


ERDGESCHOSS 1:200

INFOPAVILLON
KINDERGARTEN
CAFÉ
VERKAUFLADEN
Gebäude: NGF 1-geschossig 56m²
Parzelle: 98m²

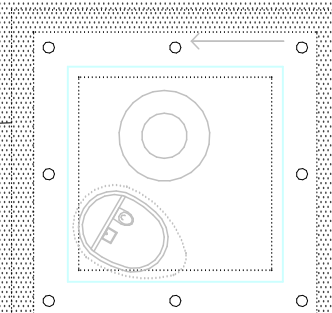


LANGHAUS
Gebäude: NGF 2-geschossig 155m²
Gebäude: NGF 3-geschossig 232m²
Parzelle: 327m²

QUERHAUS
Gebäude: NGF 2-geschossig 133m²
Parzelle: 354m²

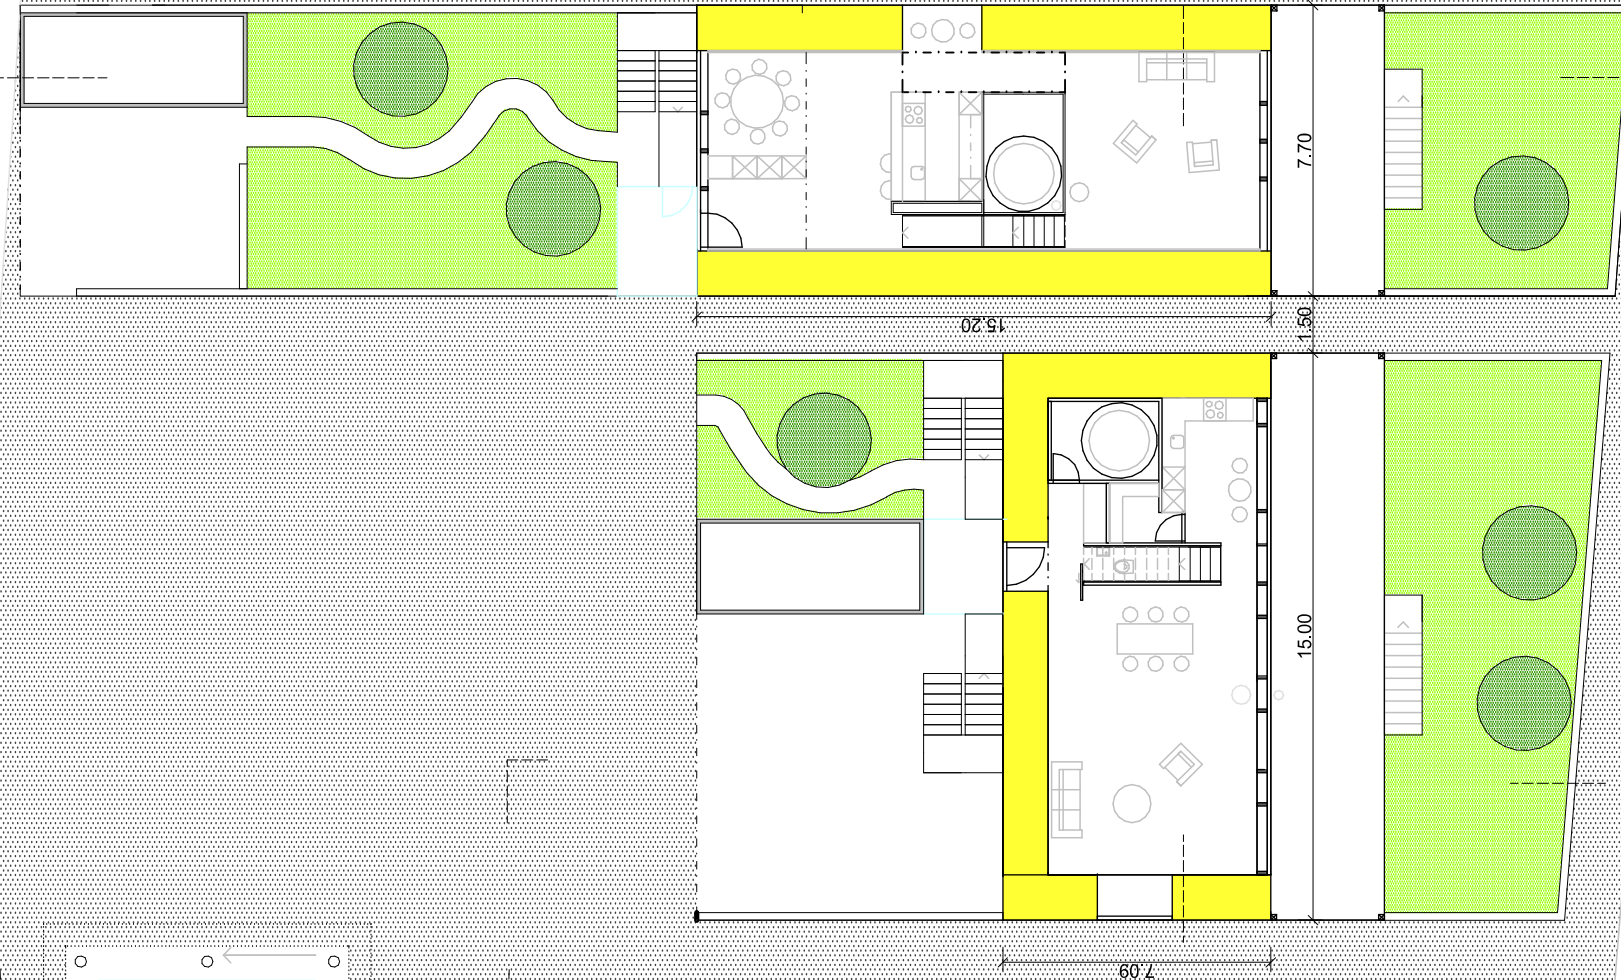

1.OBERGESCHOSS 1:200

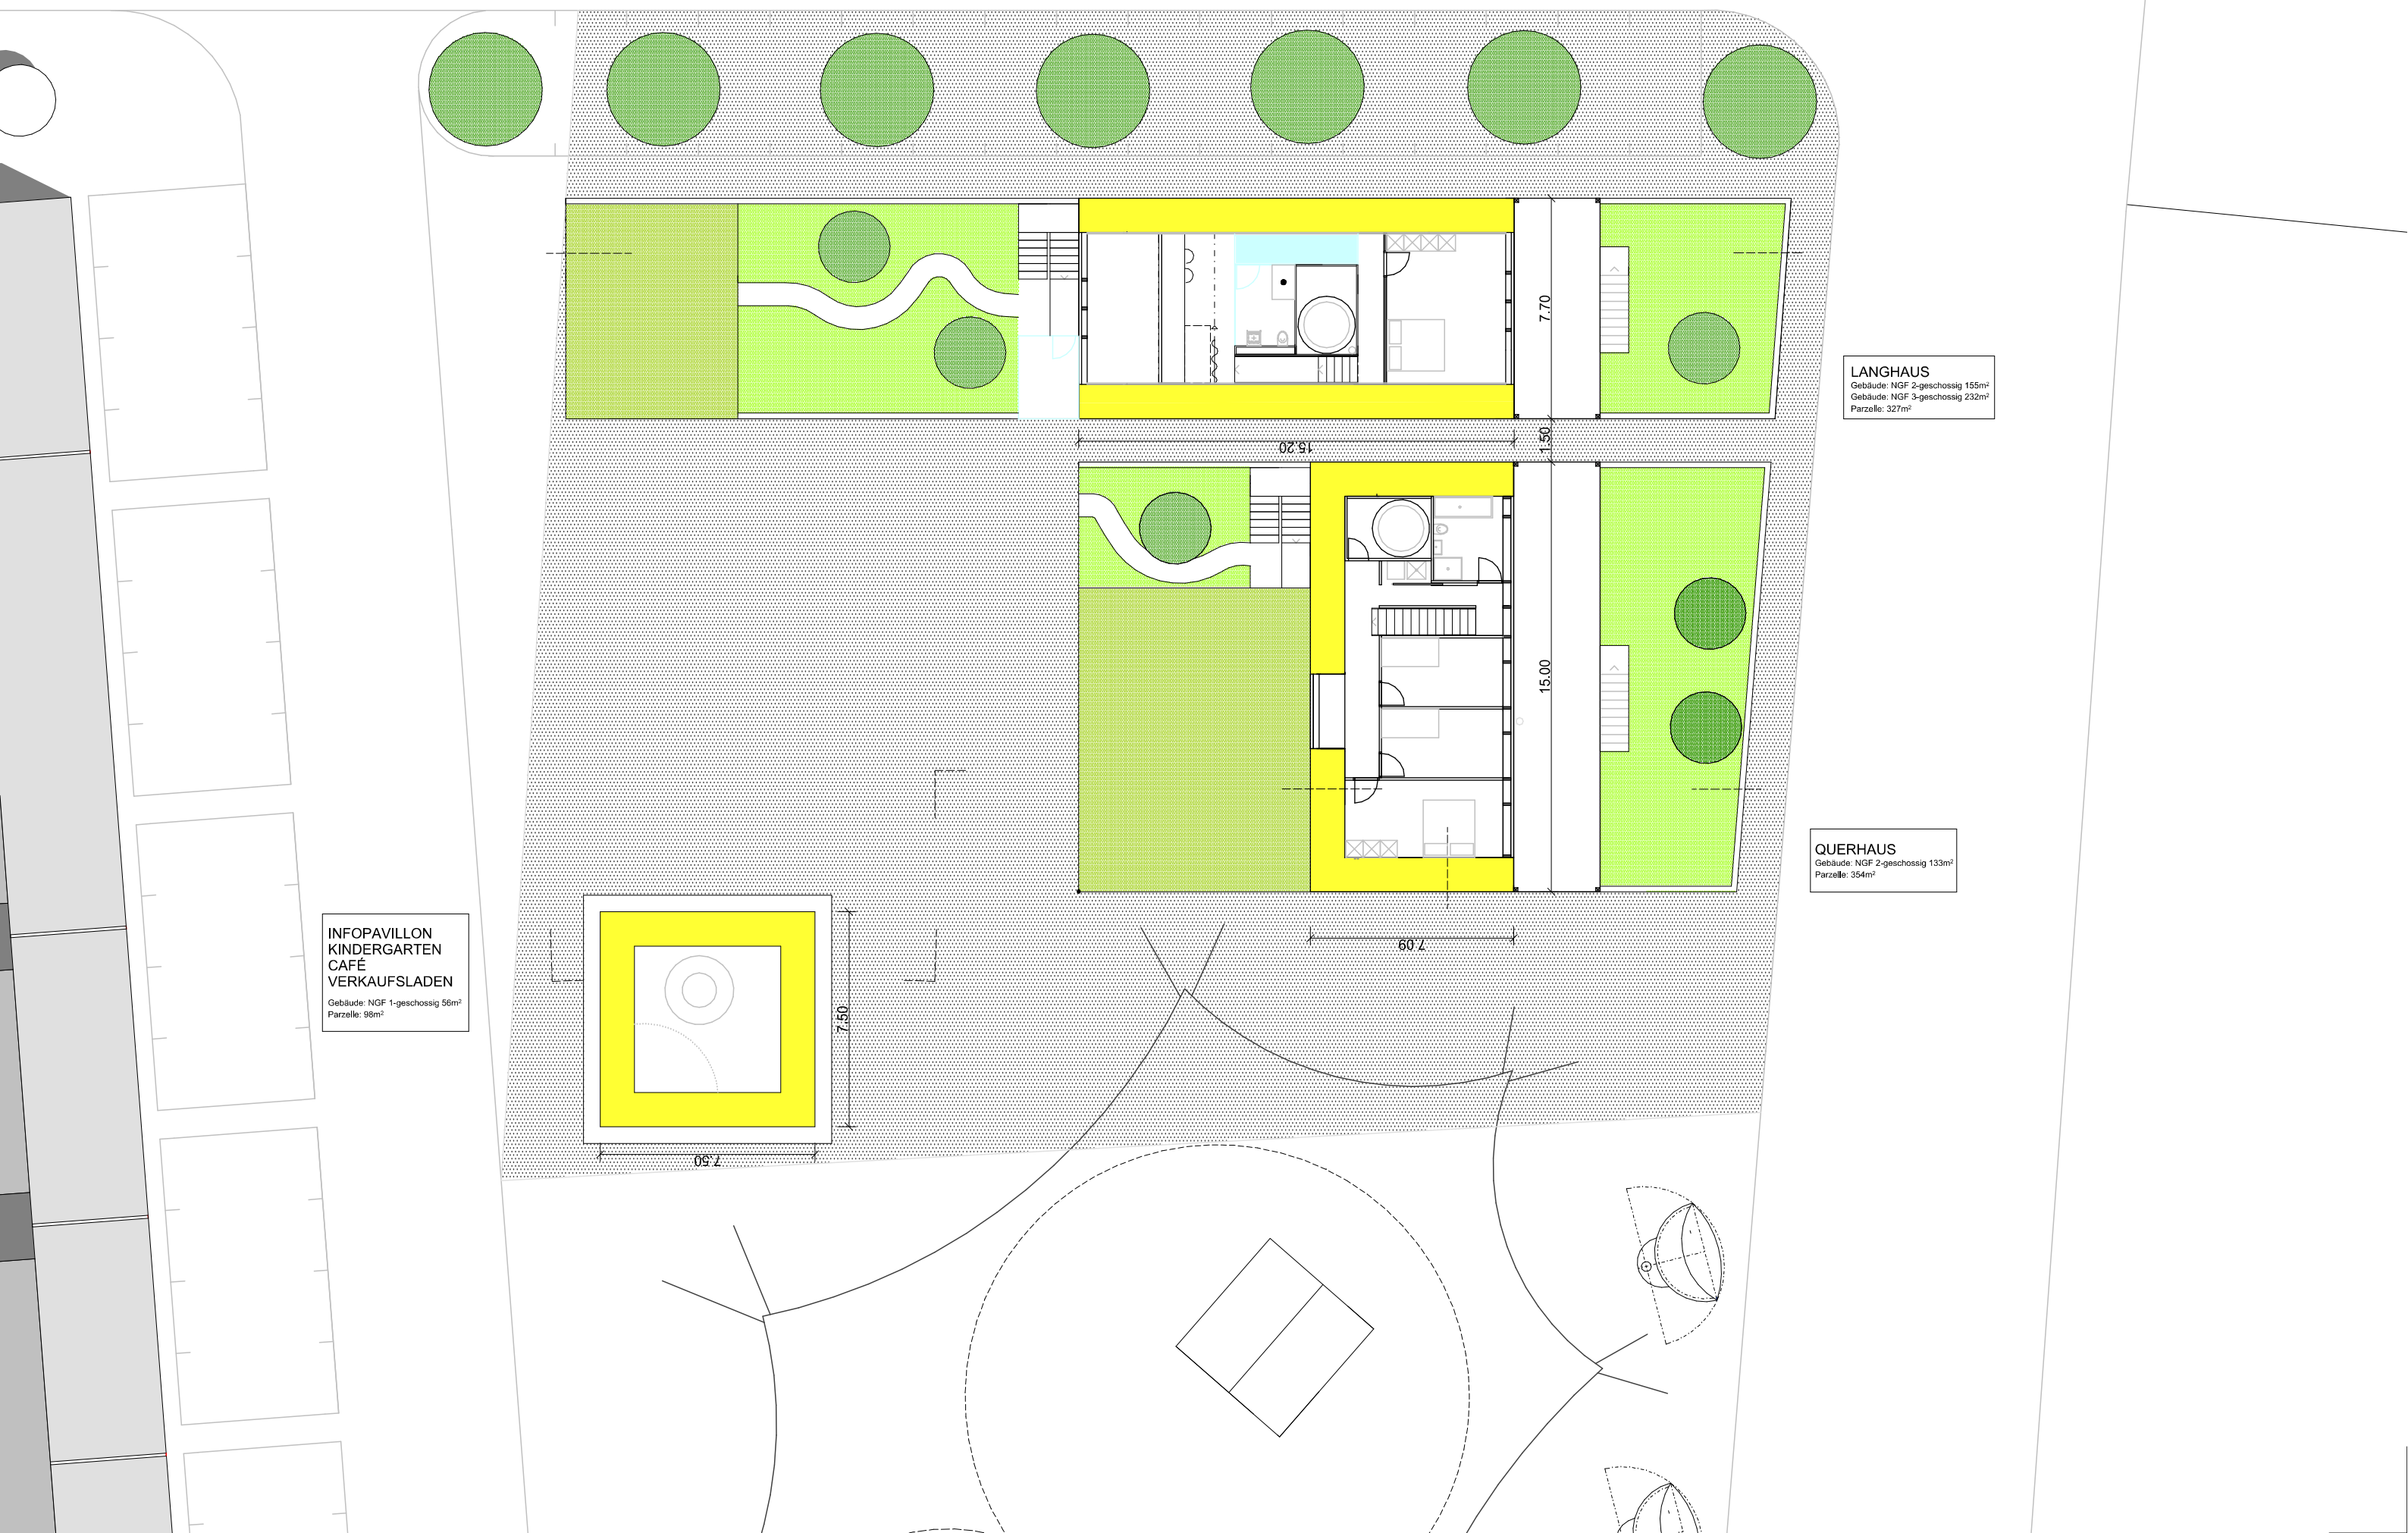


INFOPAVILLON
KINDERGARTEN
CAFÉ
VERKAUFLADEN
Gebäude: NGF 1-geschossig 56m²
Parzelle: 98m²

LANGHAUS
Gebäude: NGF 2-geschossig 155m²
Gebäude: NGF 3-geschossig 232m²
Parzelle: 327m²

QUERHAUS
Gebäude: NGF 2-geschossig 133m²
Parzelle: 354m²

2.0BERGESCHOSS 1:200

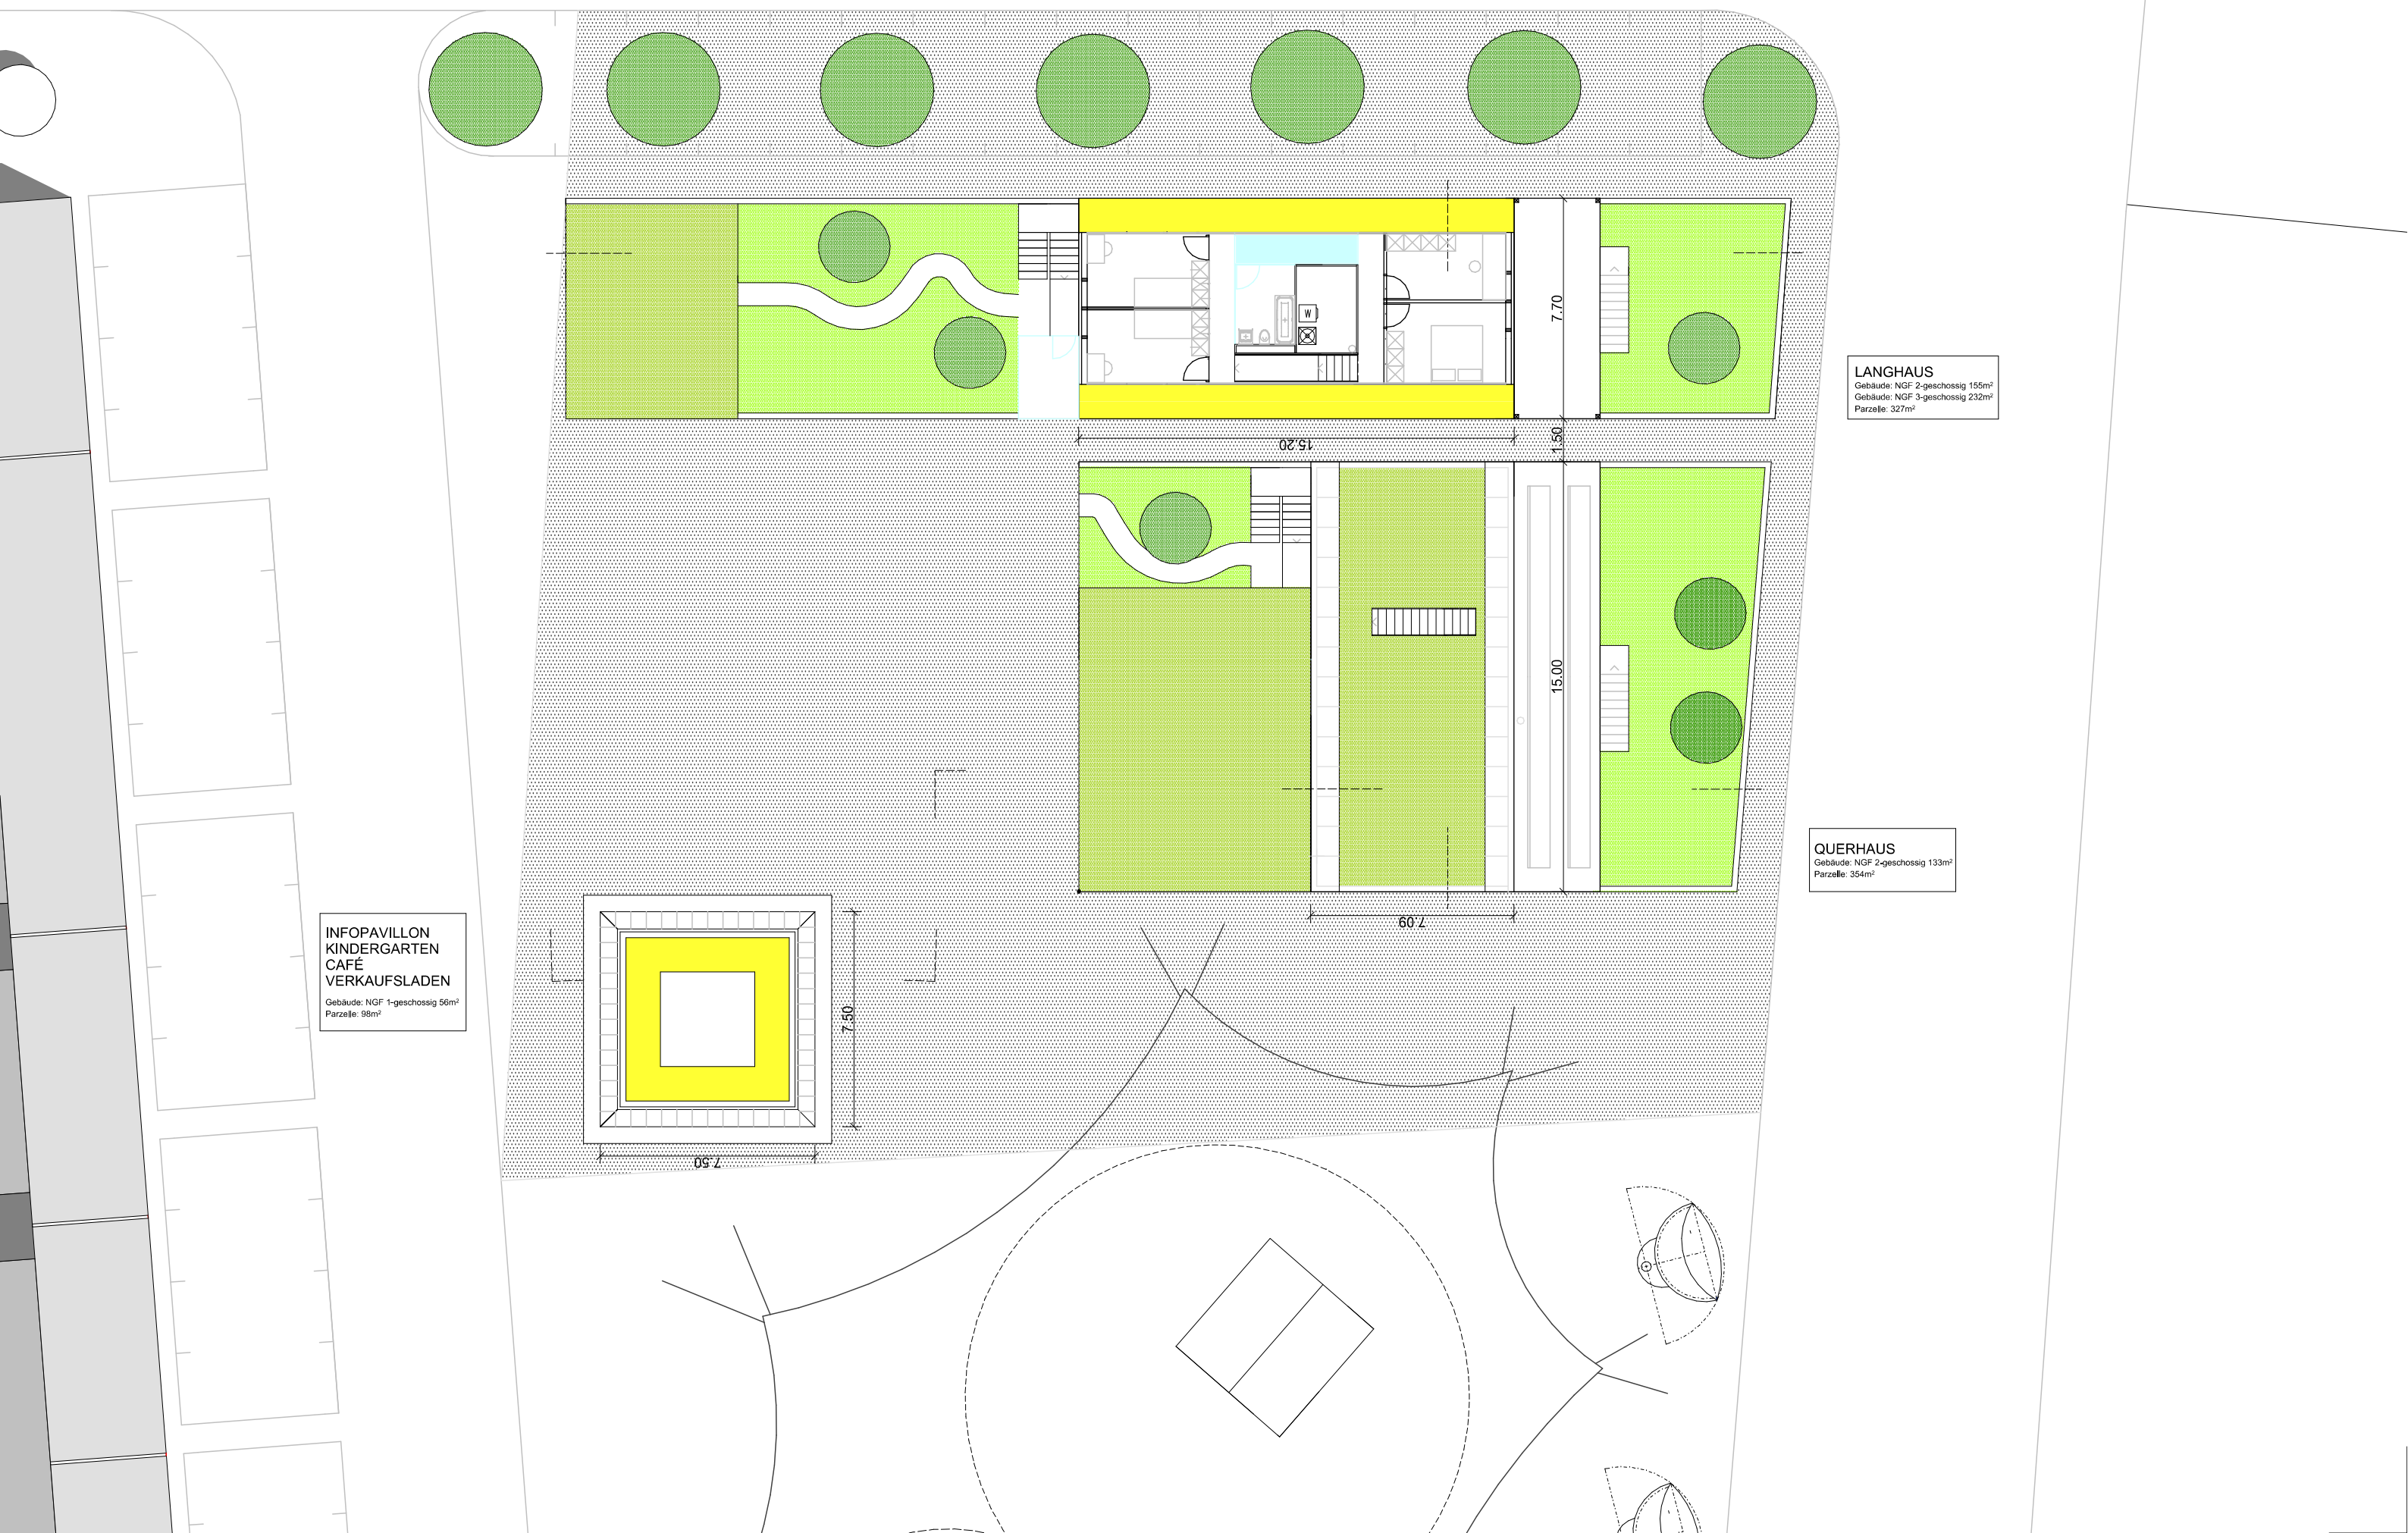

INFOPAVILLON
KINDERGARTEN
CAFÉ
VERKAUFLADEN
Gebäude: NGF 1-geschossig 56m²
Parzelle: 98m²



LANGHAUS
Gebäude: NGF 2-geschossig 155m²
Gebäude: NGF 3-geschossig 232m²
Parzelle: 327m²


QUERHAUS
Gebäude: NGF 2-geschossig 133m²
Parzelle: 354m²

DACHAUFSICHT | 1:200



FASSADEN UND SCHNITTE 1:200

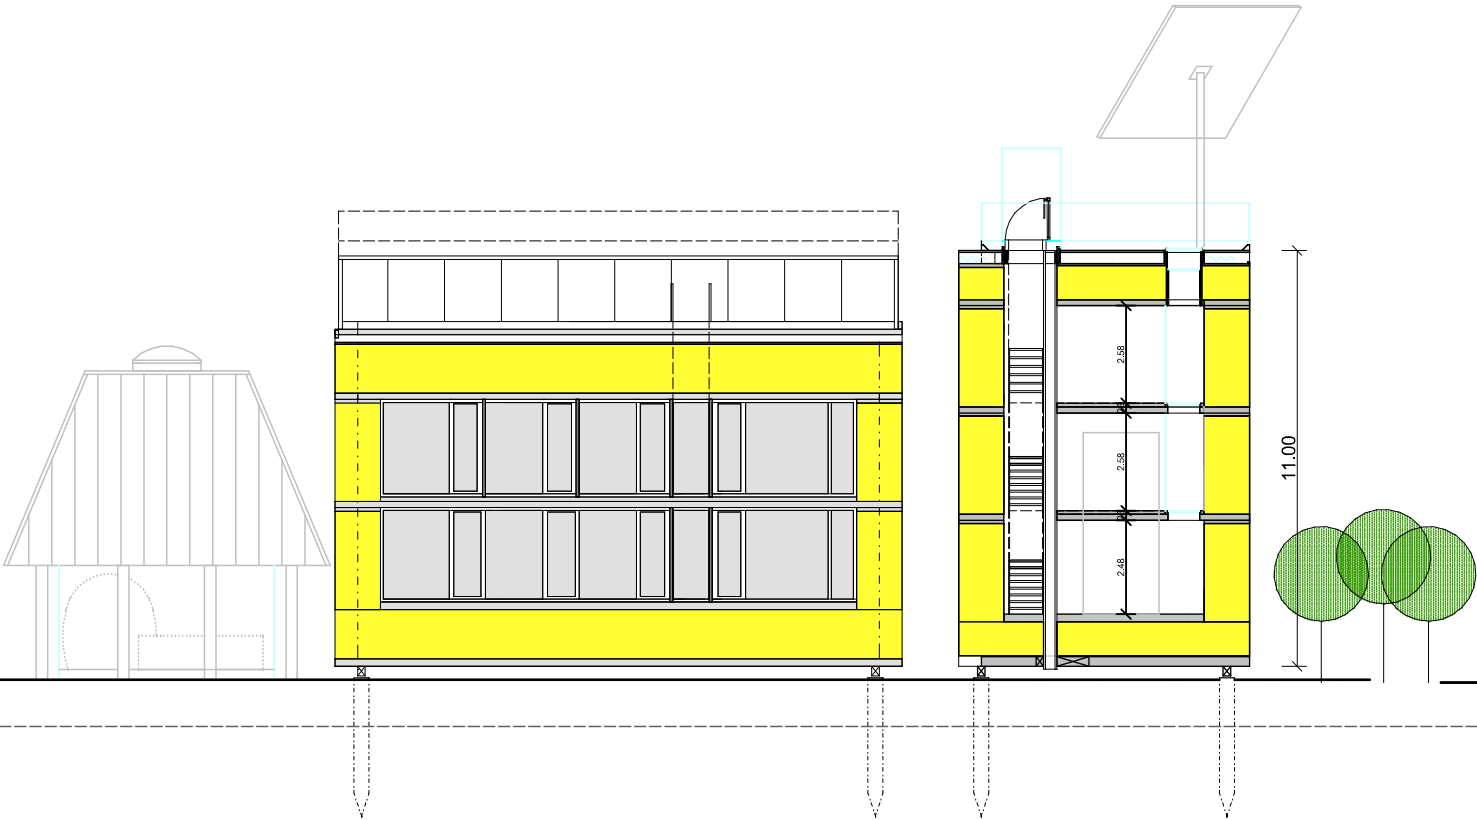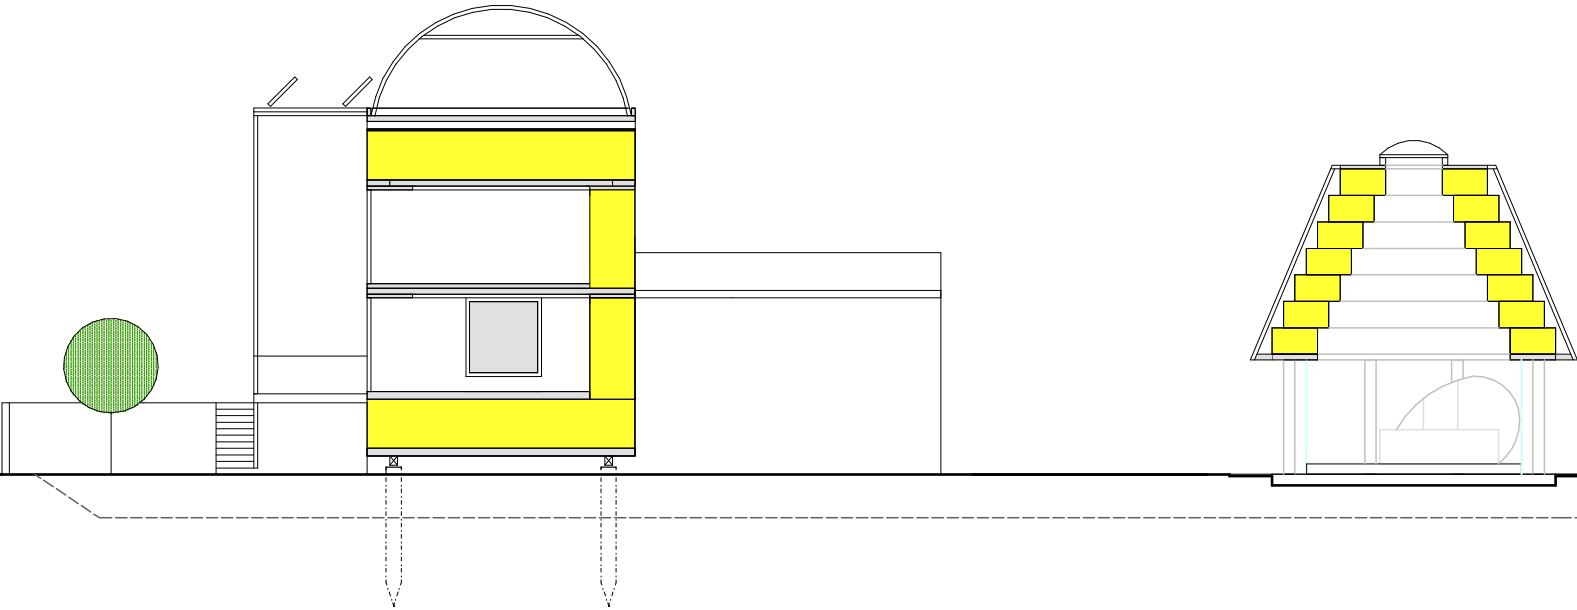

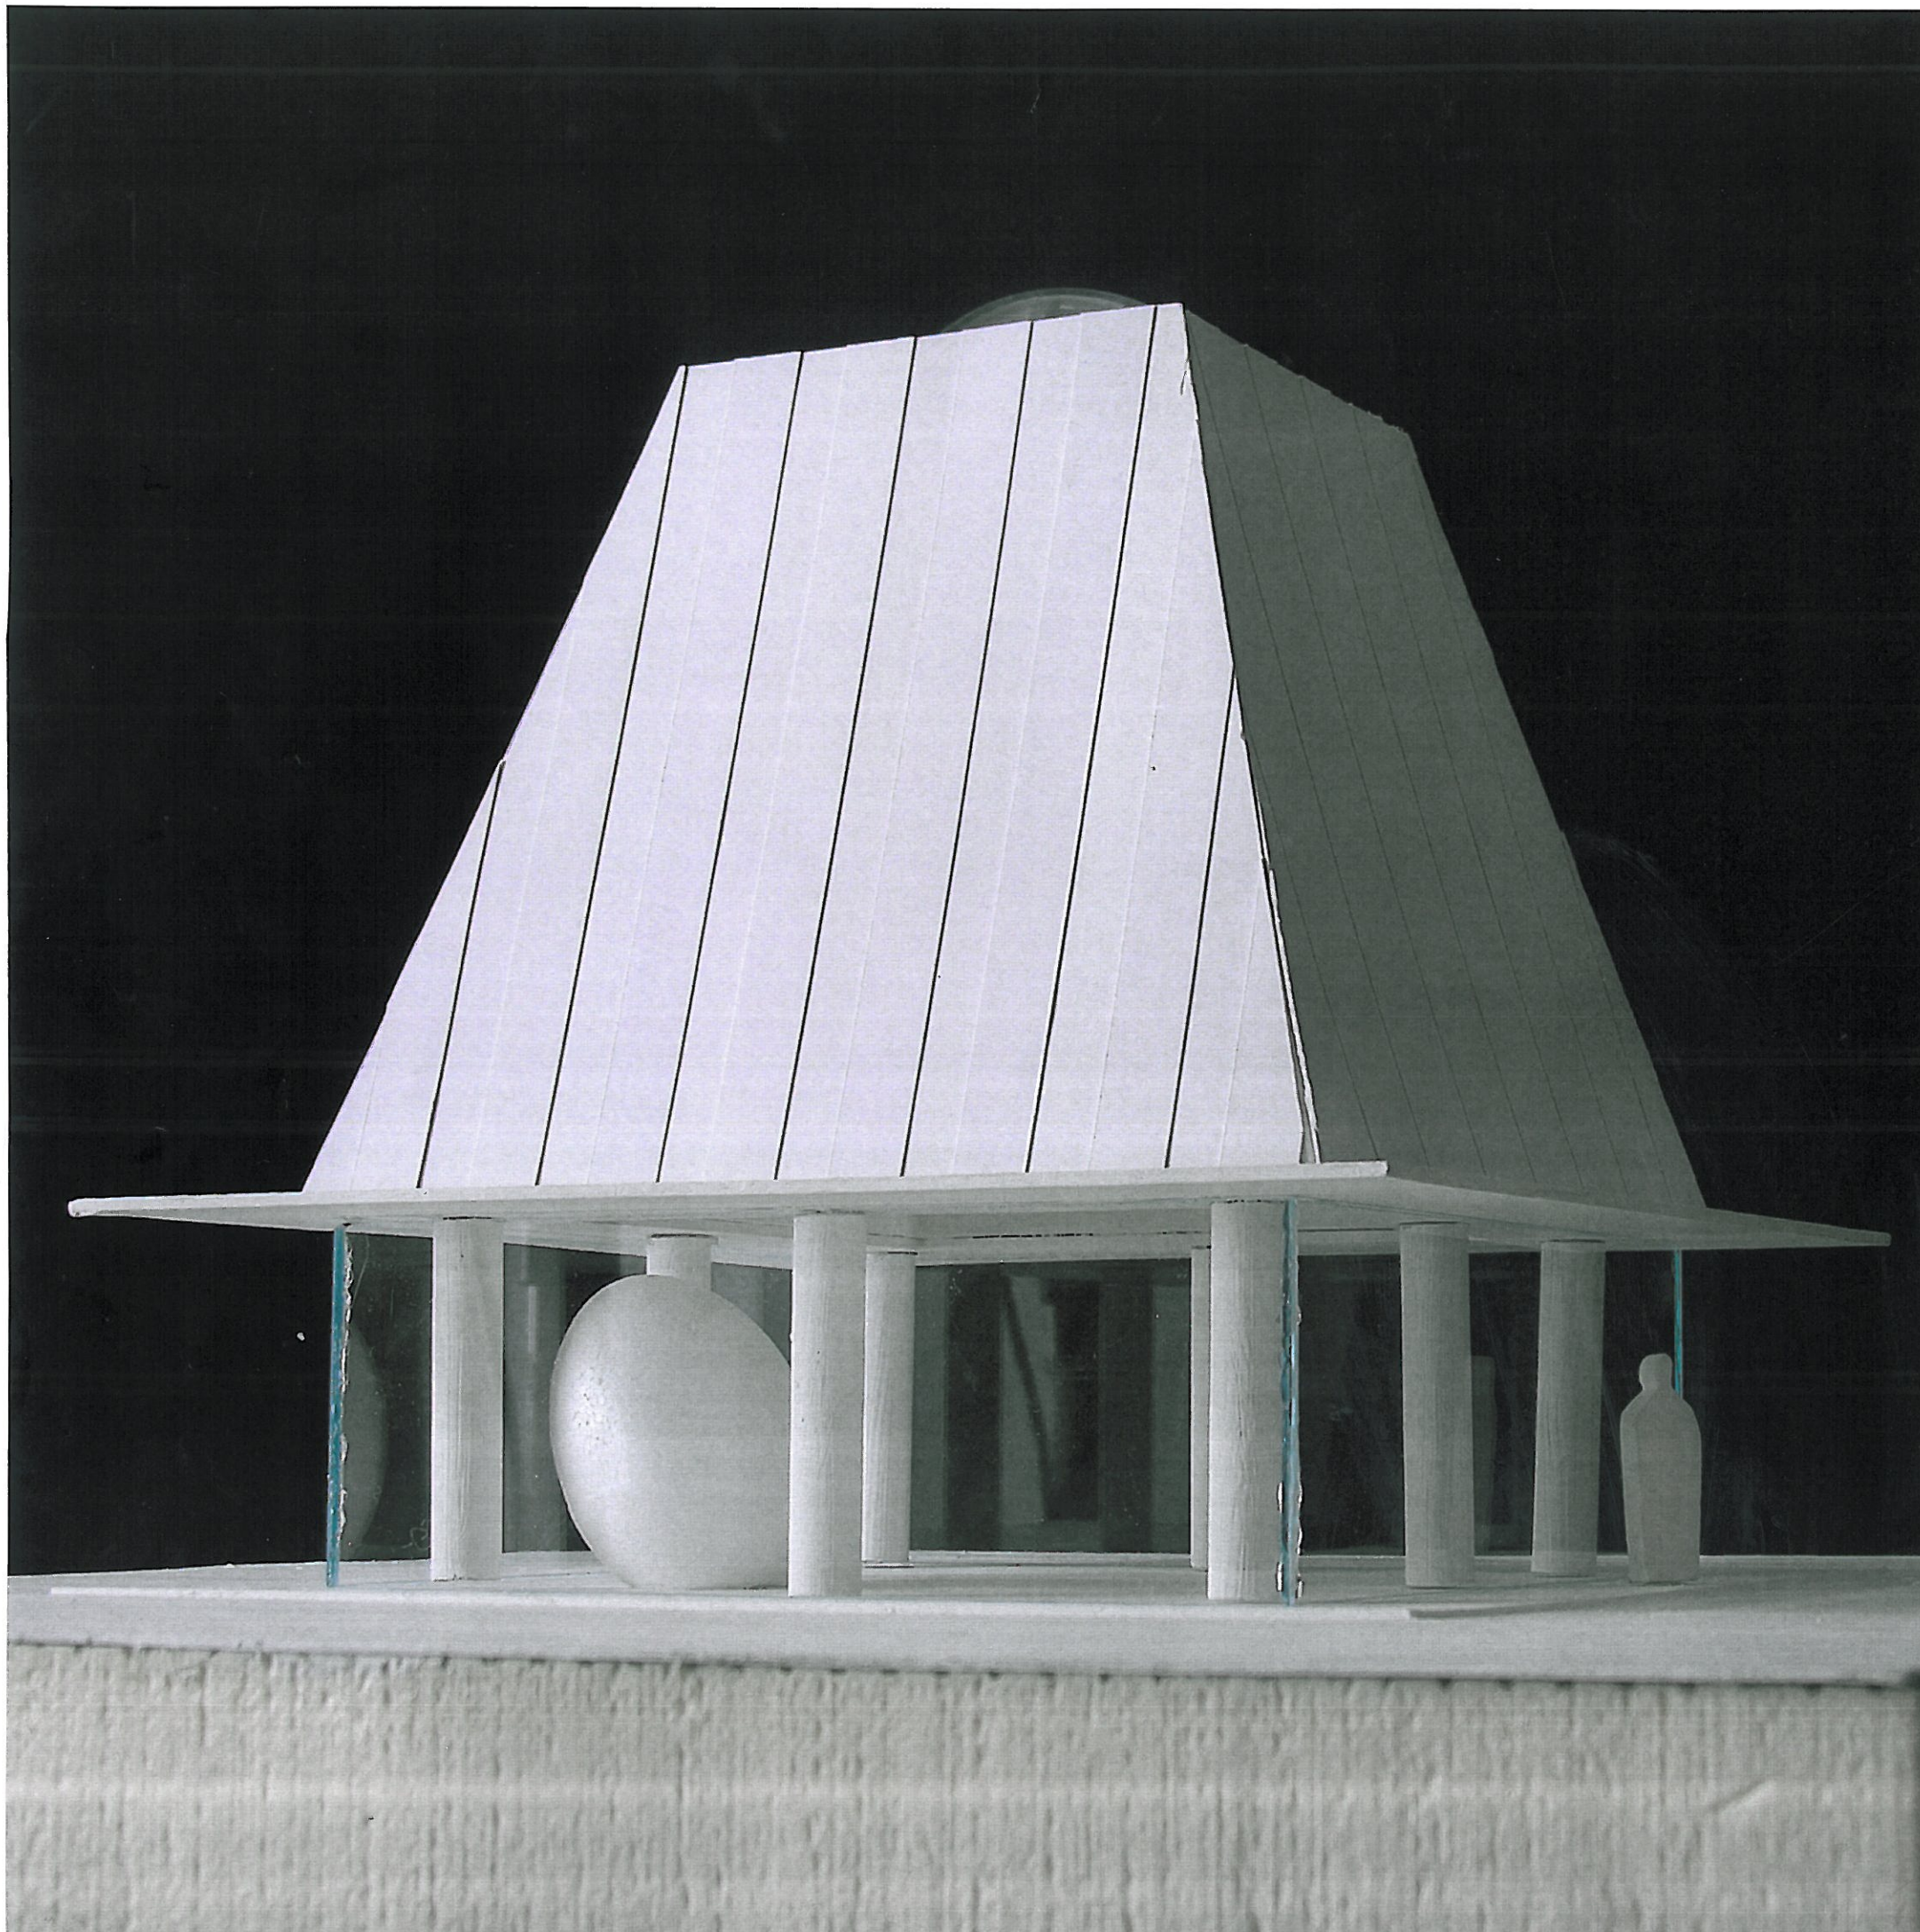

Variante Quadrat
kleiner Infiravillan
Kindergarten/Büro/Wohnung etc.)


Dach // Brettschindeldach
Lärchenholz von
Hans Mayer

Stützen // Baumstämme
Hans Mayer

Dachstuhl // Strohballen
Krag gewölbe


Verputz // Innen + Schutz
außen der Stroh-
ballen
Lehrer von Trais-
Mauer

11.11.13 / WS

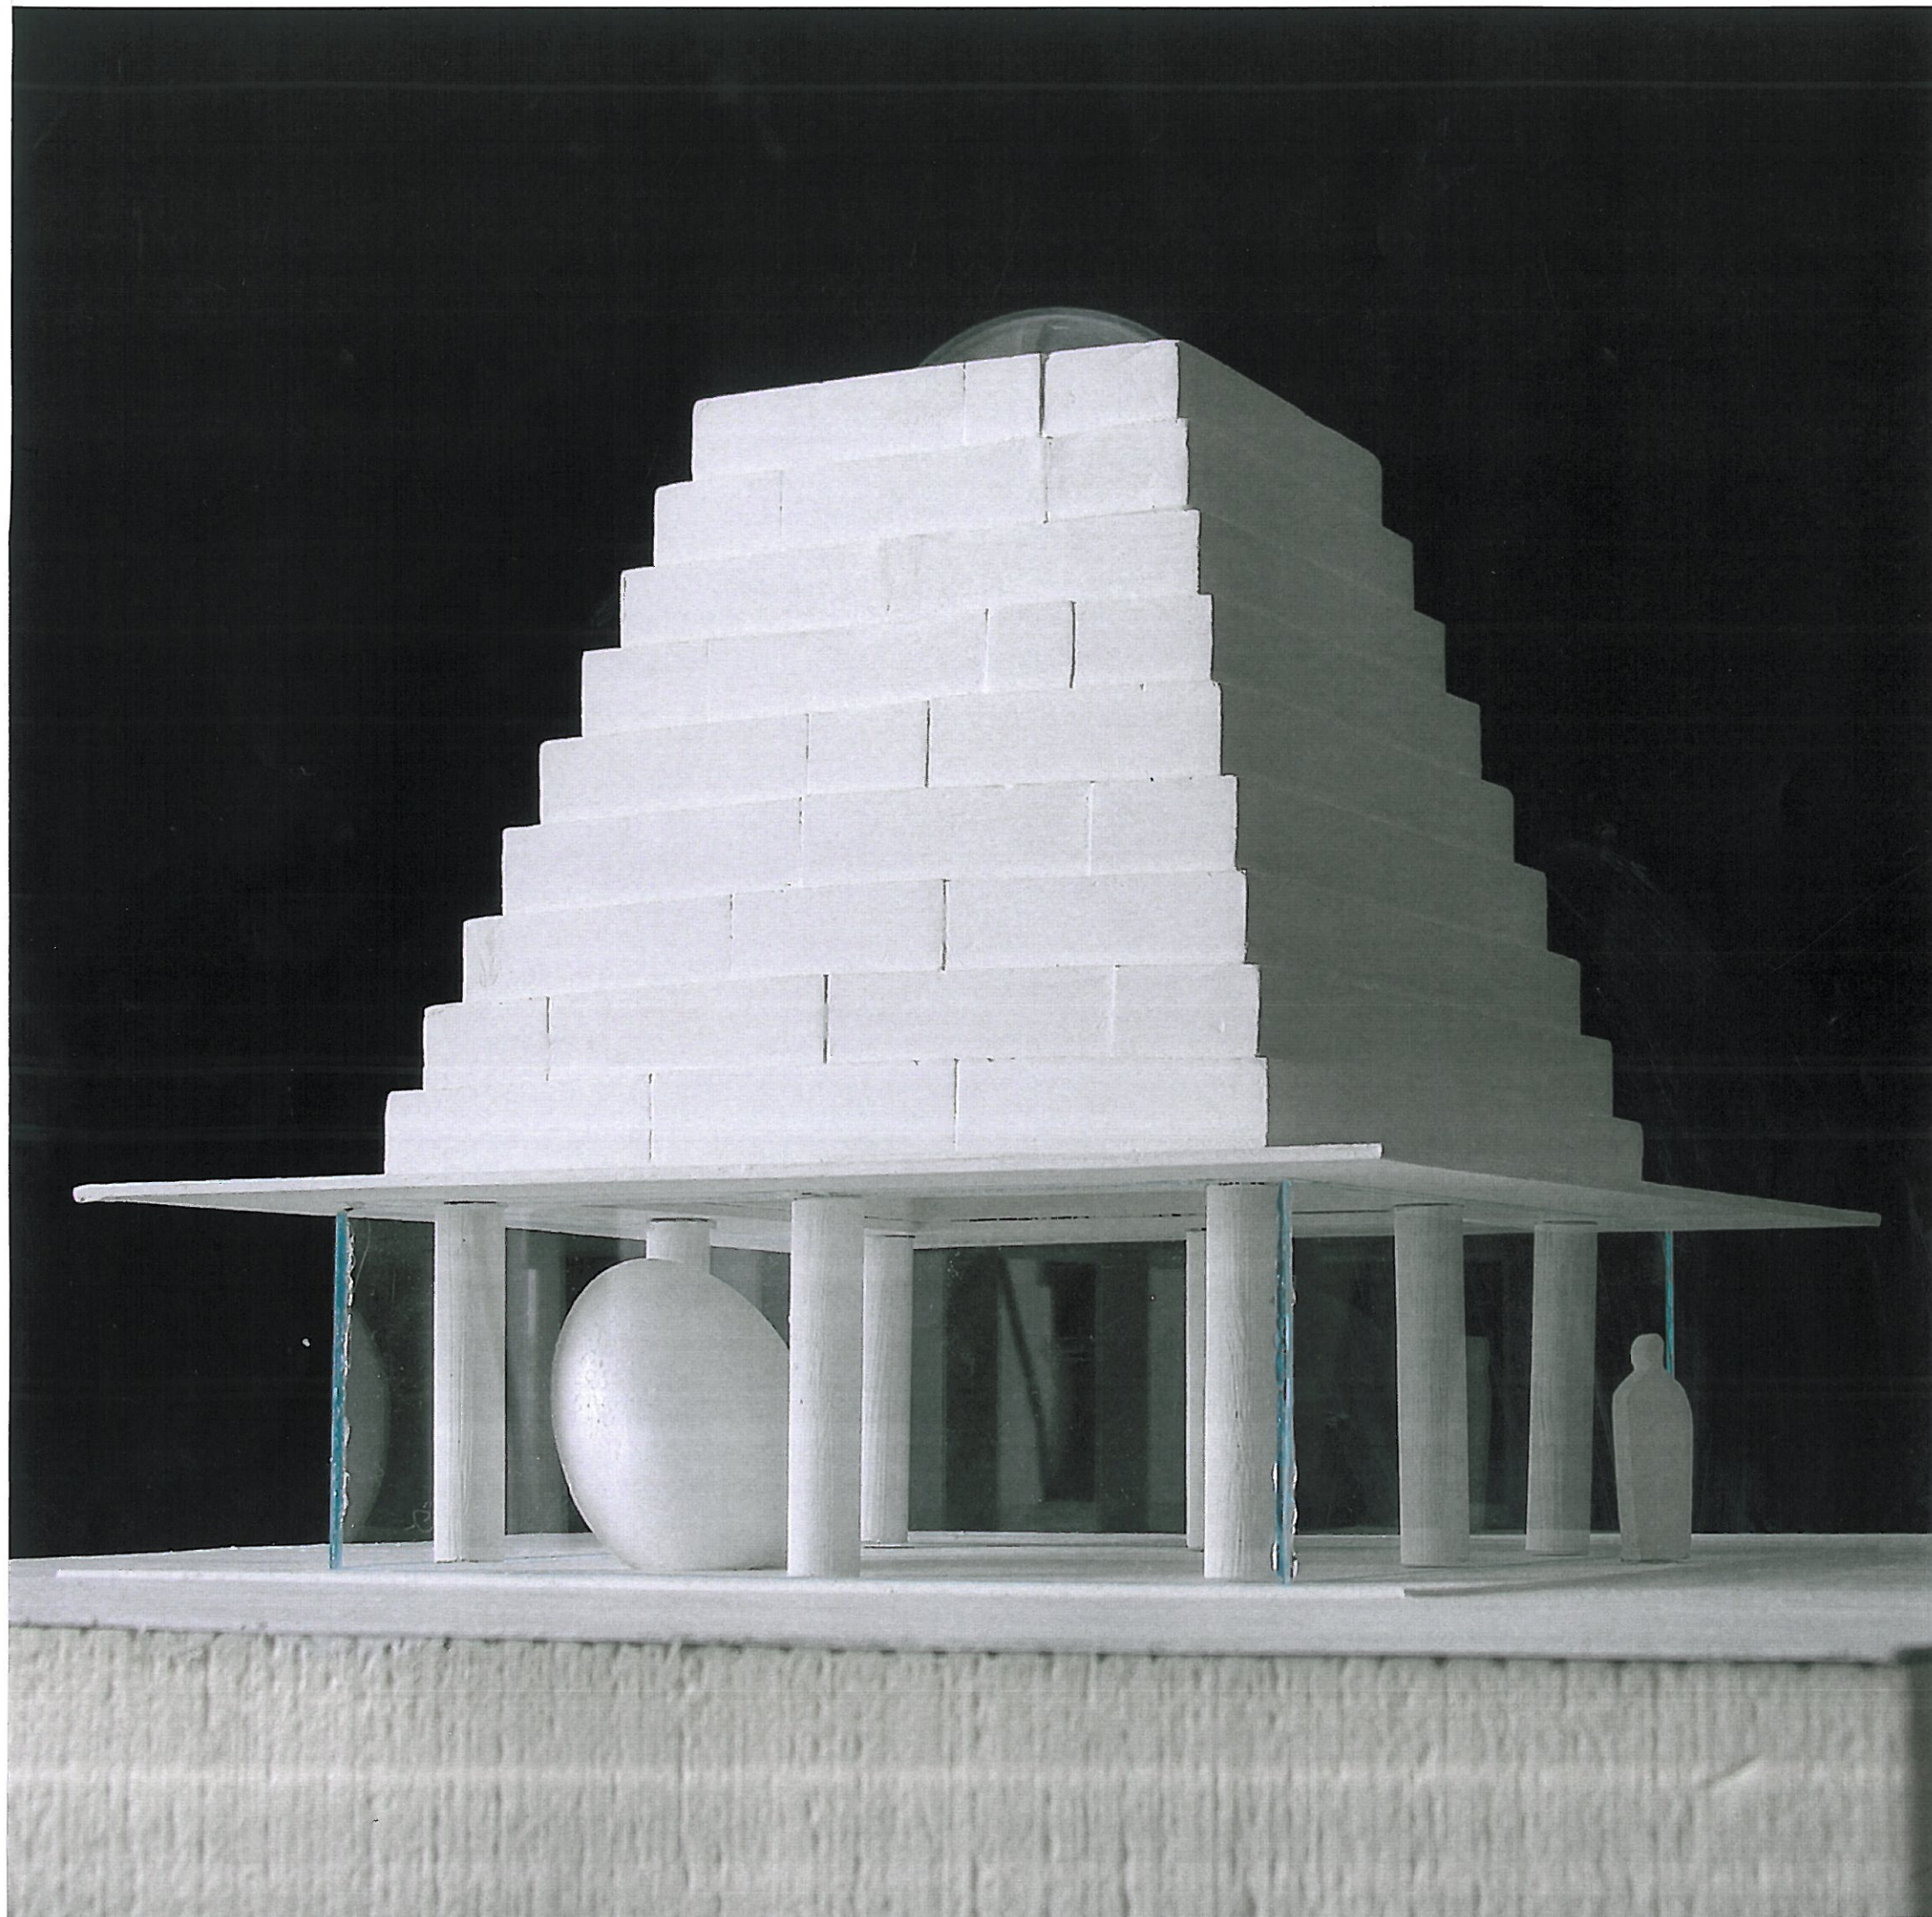

Konstruktion von
Dachdeckung
(Kraggewölbe (Stuhallen))

11.11.13 / WJ

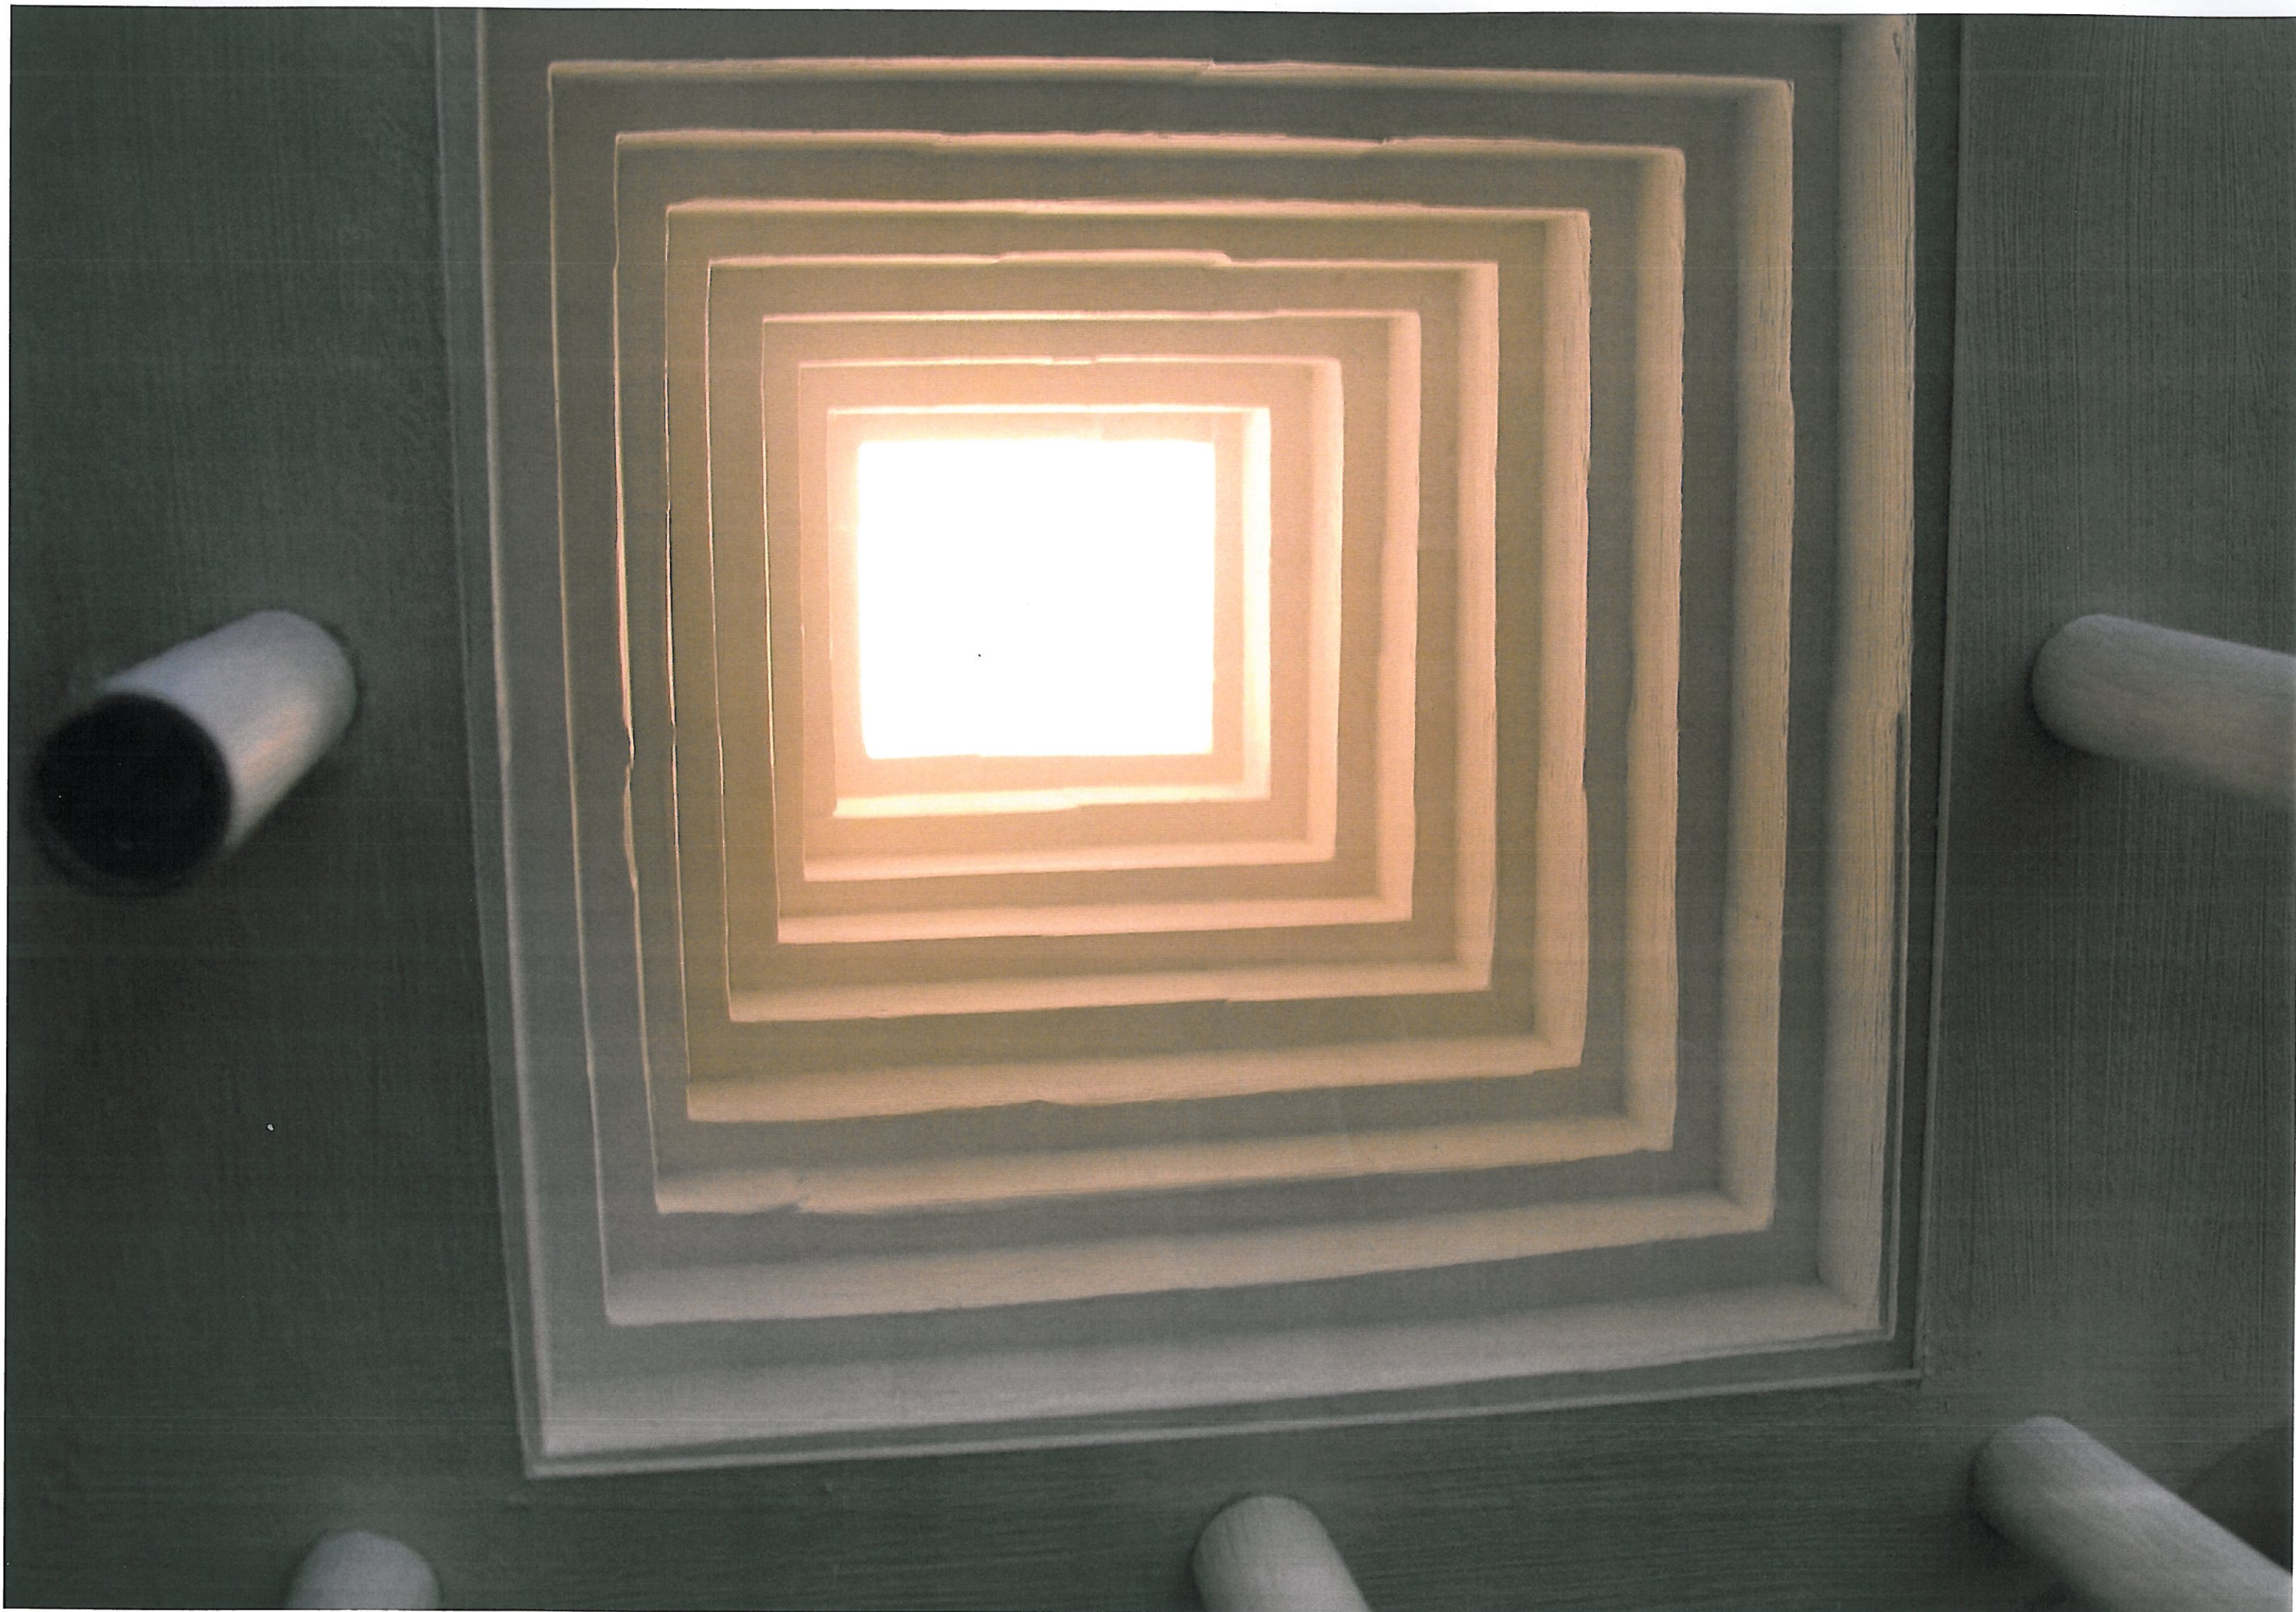

Jun 11, 11, 13 

Atelier Werner Schmidt

Mag. arch / SIA / visarte / IASS

Areal Fabrica 117 Postfach 147 CH-7166 Trun

Telefon 0041(0) 81 943 25 28 / 31 Fax 0041(0) 81 943 26 39

info@atelierwernerschmidt.ch www.atelierwernerschmidt.ch