



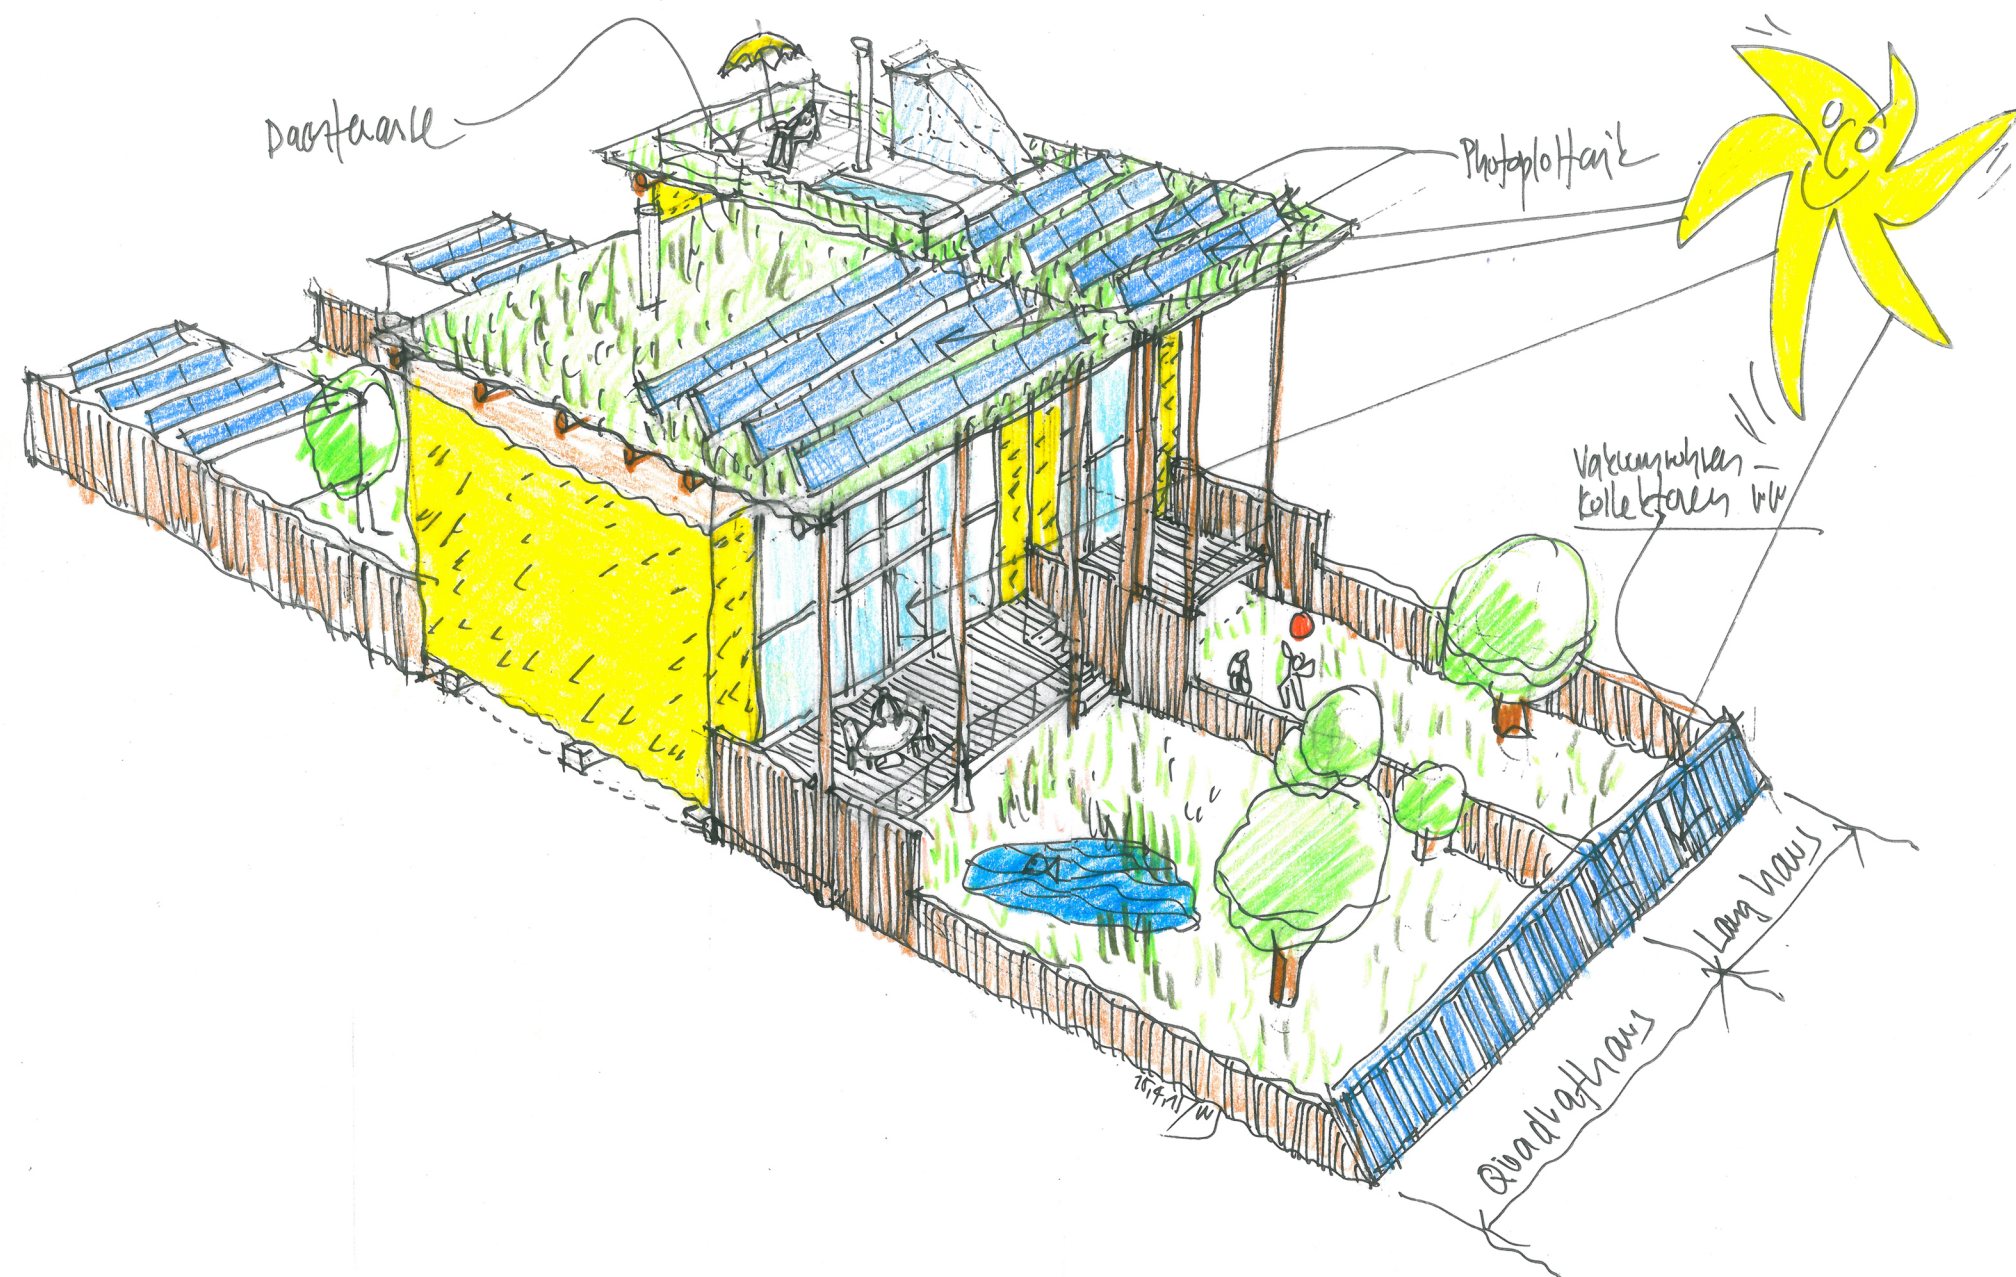

S O N N E N H A U S L E W A R I D O R F
 A-TRAISMAUER | QUADRAT-/LANGHAUS | STAND 16.04.2015
 ATELIER WERNER SCHMIDT | Via Fabrica 17 | 7166 Trun




SITUATION 1 : 1000

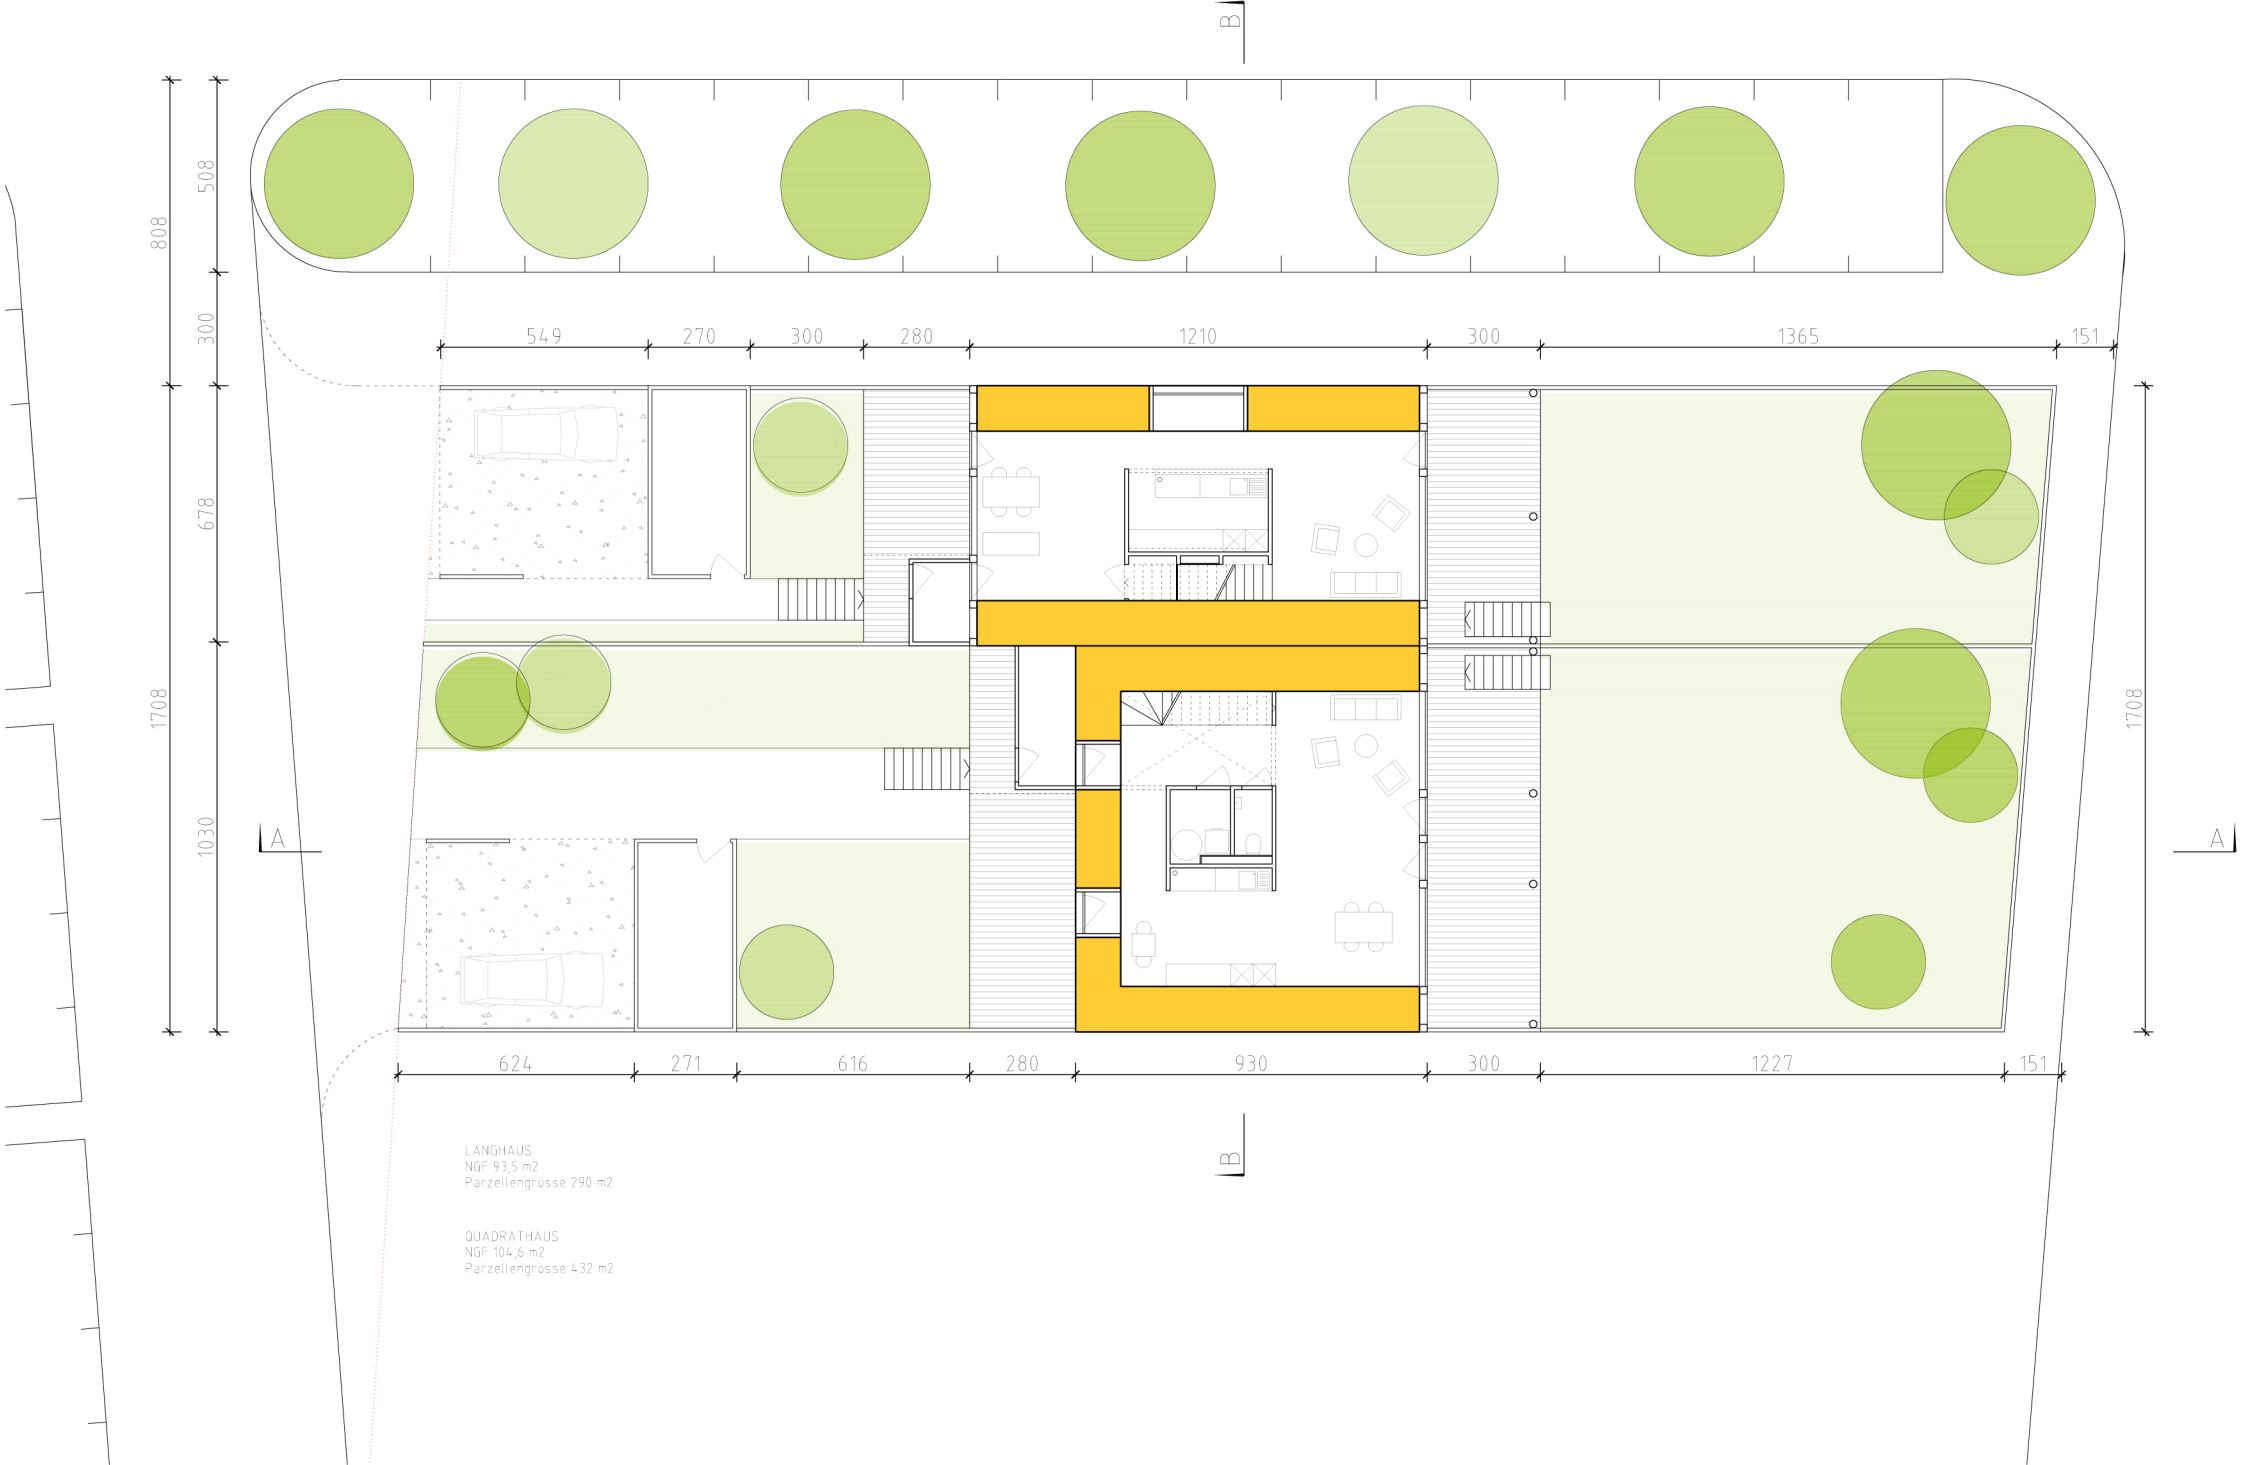


ERDGESCHOSS 1 : 100



OBERGESCHOSS 1 : 100

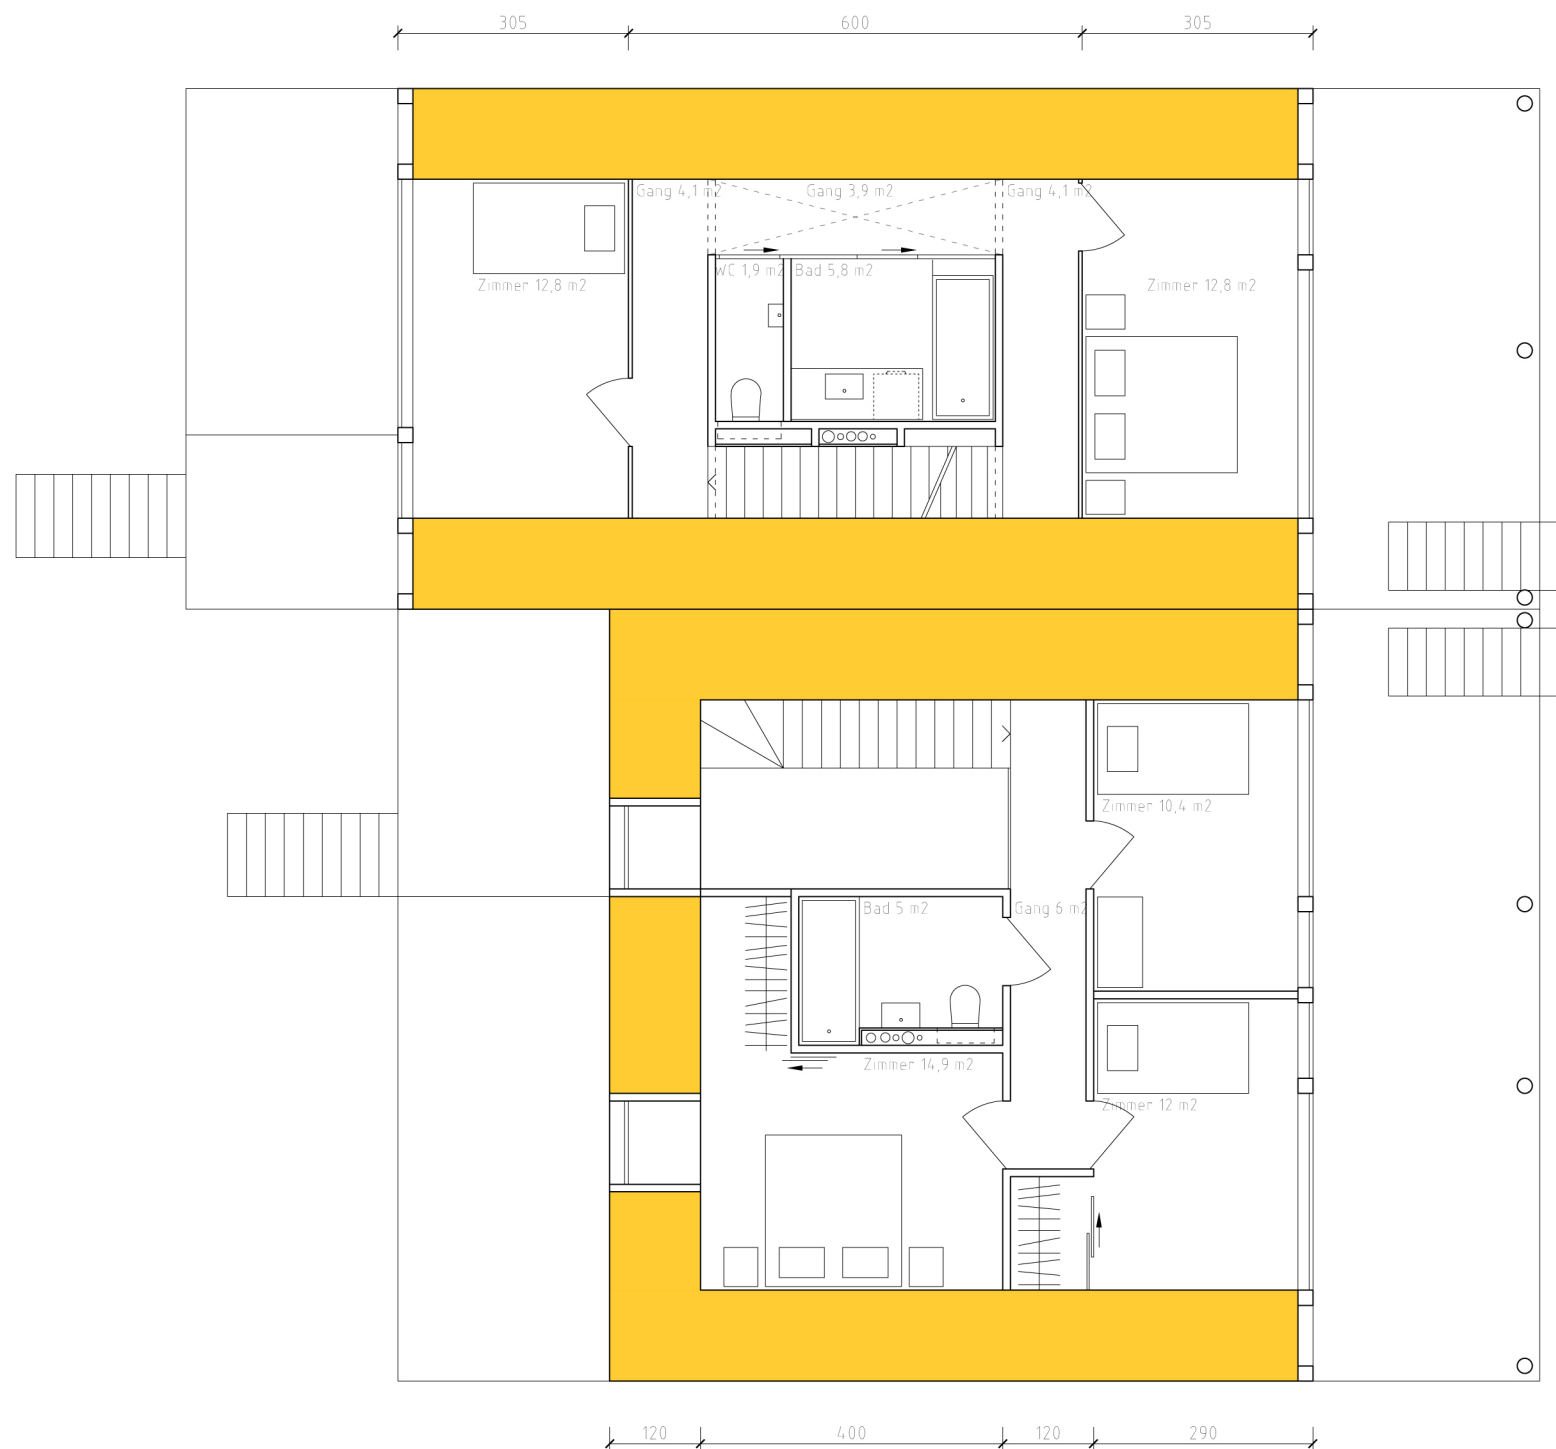

SCHNITT A-A 1:100

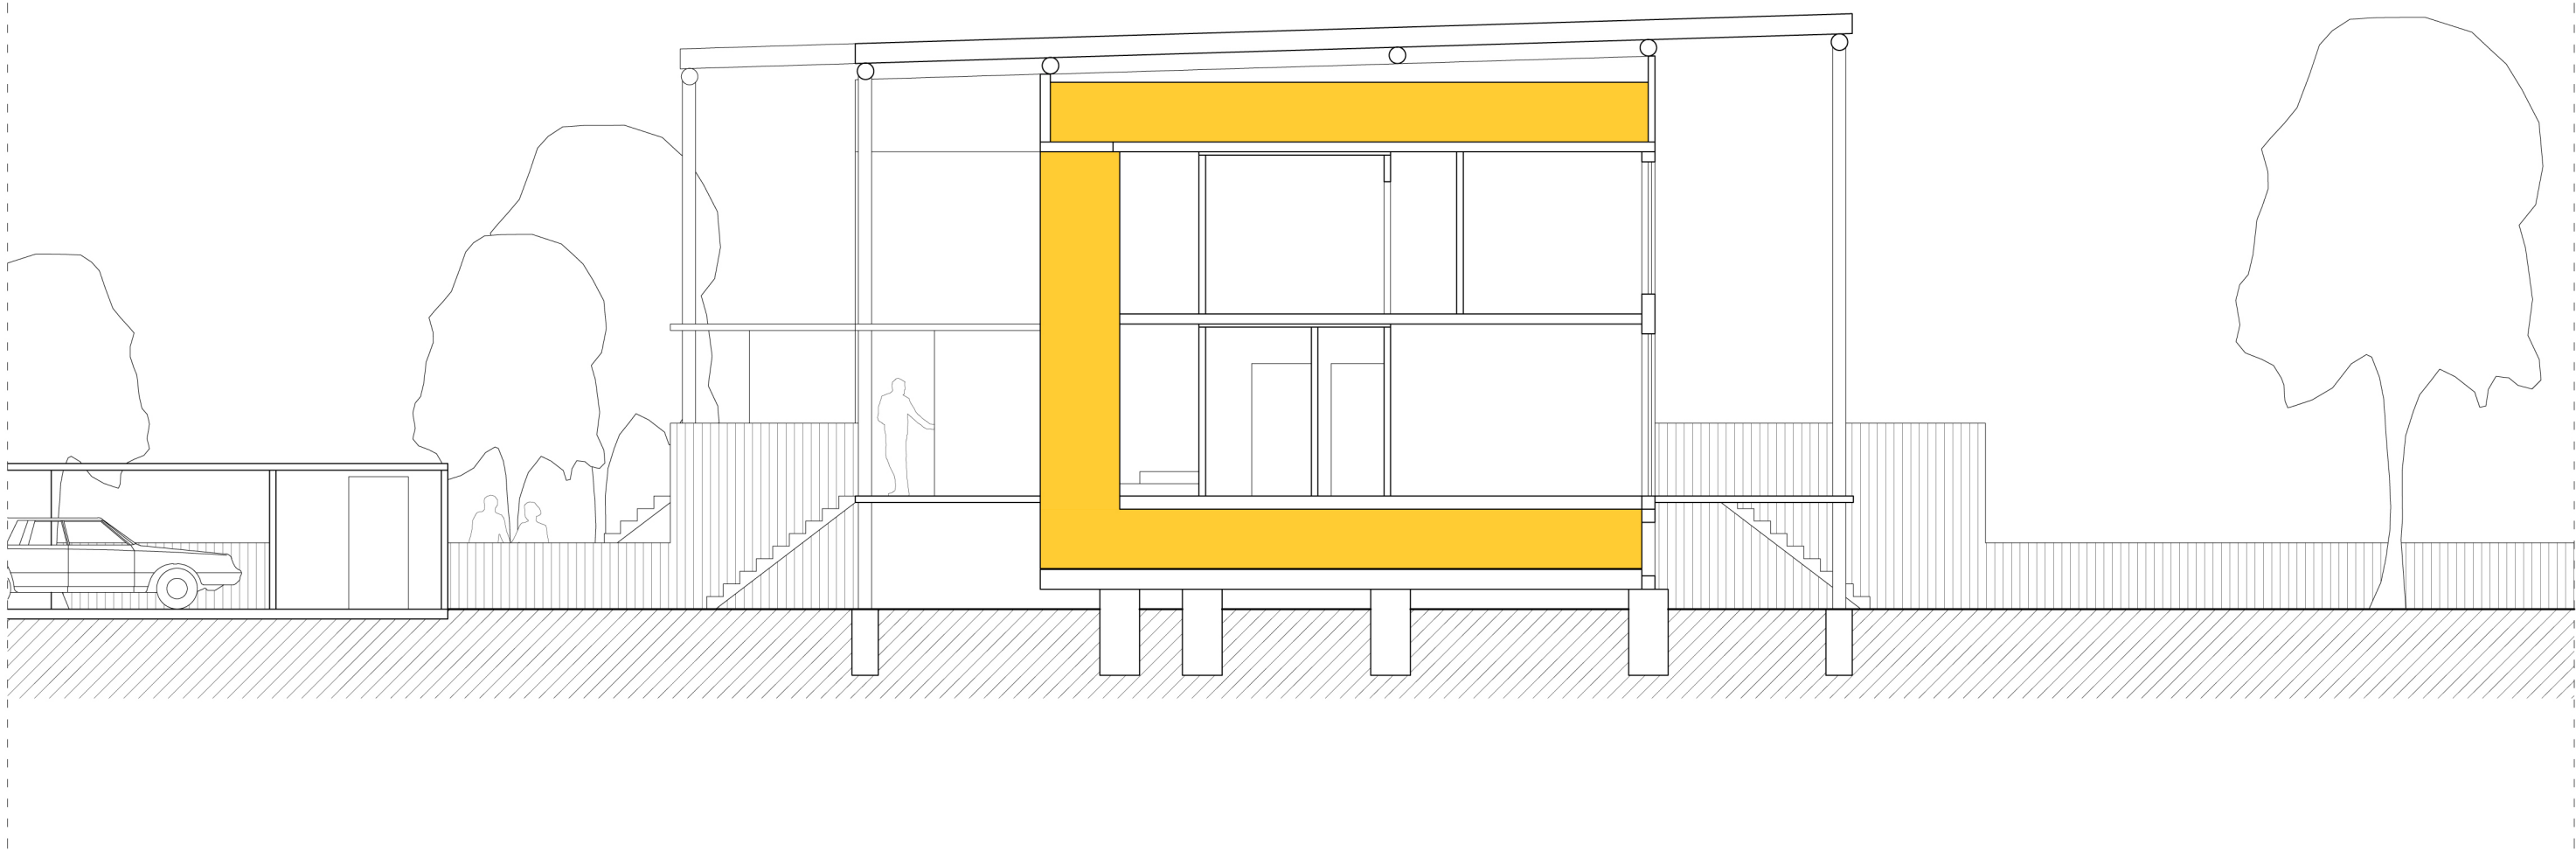

SCHNITT B-B 1:100

